












дизайн - проект
"ЖИВИ ЯРКО!"

месторасположение: Россия, г. Орел
объект: квартира
площадь: 174 кв. м.
заказчик: частное лицо
дата: весна 2020 г.

01. Ведомость рабочих чертежей.
02. Обмерный план. Экспликация помещений.
03. План демонтажа перегородок.
04. План монтажа перегородок и конструкции.
05. Обмерный план после перепланировки. Экспликация помещений.
06. План расстановки мебели и сантехники. Экспликация помещений.
07. План заполнения дверных проемов.
08. План размещения санитарно-технического оборудования.
09. План напольных покрытий.
10. План размещения теплого пола с привязкой регулятора.
11. План монтажа напольных плитусов.
12. План потолков с указанием типов используемых материалов и потолочных карнизов.
13. План размещения осветительного оборудования.
14. План выключателей с указанием включения групп светильников.
15. План размещения розеток, электрооборудования и слаботочных сетей.
16. План маяков разветок.
17. Развертка стен прихожей (тамбура) и прихожей (пом. 13 и 1).(маяки 1-4 и маяки 5-12).
18. Развертка стен коридора (пом. 3) (маяки 13-16).
19. Развертка стен спальни для гостей (пом. 4) (маяки 17-20).
20. Развертка стен спальни сына (пом. 5) (маяки 21-24).
21. Развертка стен санузла с раскладкой плитки (пом. 7) (маяки 25-33).
22. Развертка стен коридора (лабиринта) (пом. 6) (маяки 34-46).
23. Развертка стен ванной комнаты с раскладкой плитки (пом. 10) (маяки 53-62).
24. Развертка стен детской для девочки (пом. 12) (маяки 78-82).
25. Развертка стен спальни родителей и лоджии (пом. 11) (маяки 63-77).
26. Развертка стен кухни-гостиной (пом. 8) (маяки 47-52).
27. План видовых точек.
28. Эскизы тамбура (пом. 13)(кадры 1-3).
29. Эскизы коридора (пом. 1) (кадры 4-5).
30. Эскизы коридора (пом. 3) (кадры 6-9).
31. Эскизы комнаты для гостей (пом.4) (кадры 10-13).
32. Эскизы спальни сына (пом. 5) (кадры 14-17).
33. Эскизы санузла (пом. 7) (кадры 18-20).
34. Эскизы коридора-лабиринта (пом. 6) (кадры 21-23).
- 35.1 Эскизы ванной комнаты (пом. 10) (кадры 24-27).
- 35.2 Эскизы ванной комнаты (пом. 10) (кадры 28-30).
36. Эскизы детской комнаты для девочки (пом. 12) (кадры 30-34).
- 37.1 Эскизы спальни родителей и лоджии (пом. 11) (кадры 35-38).
- 37.2 Эскизы спальни родителей и лоджии (пом. 11) (кадры 39-40).
- 38.1 Эскизы кухни-гостиной (пом. 8) (кадры 41-44).
- 38.2 Эскизы кухни-гостиной (пом. 8) (кадры 45-47).

					Дизайн проект квартиры по адресу г. Орел, ул. Советская, д. 25		
Изм.	Лист	№ документа	Подп	Дата	Лист	Листов	Масштаб
Разраб.		Рябкова Н. А.			Ведомость рабочих чертежей.	01	38
Чтв		Зябрева Е. И.					

Условные обозначения:


-  - несущие стены
-  - перегородки
-  - стояк канализационный
-  - ХГВС
-  - газовая труба
-  - электрораспределительный щит
-  - вентиляционный канал
-  - радиатор отопления
-  - отметка уровня чистого пола

ПРИМЕЧАНИЯ:

- Проверить стяжки на предмет замены.
- Проверить уровень стен.
- При начале работ все размеры и отметки проверить по месту.
- Площади помещений указаны без учета площадей перегородок.
- Высоты указаны до существующего потолка, точную высоту потолков уточнить после демонтажных работ.
- Все дверные проемы имеют высоту +2050 мм от чистого пола

Экспликация помещений

№ п. ом.	Наименование помещения	Площадь, м ²
1	Прихожая	6.48
2	Гардеробная	
3	Коридор	15.55
4	Спальня для гостей	18.81
5	Спальня сына	18.81
6	Коридор	11.21
7	Санузел	4.65
8	Кухня - гостиная	43.48
9	Сауна	
10	Ванная	12.69
11	Спальня родителей	20.79
12	Спальня дочери	15.73
13	Прихожая (тамбур)	6.01
Общая площадь		174.21

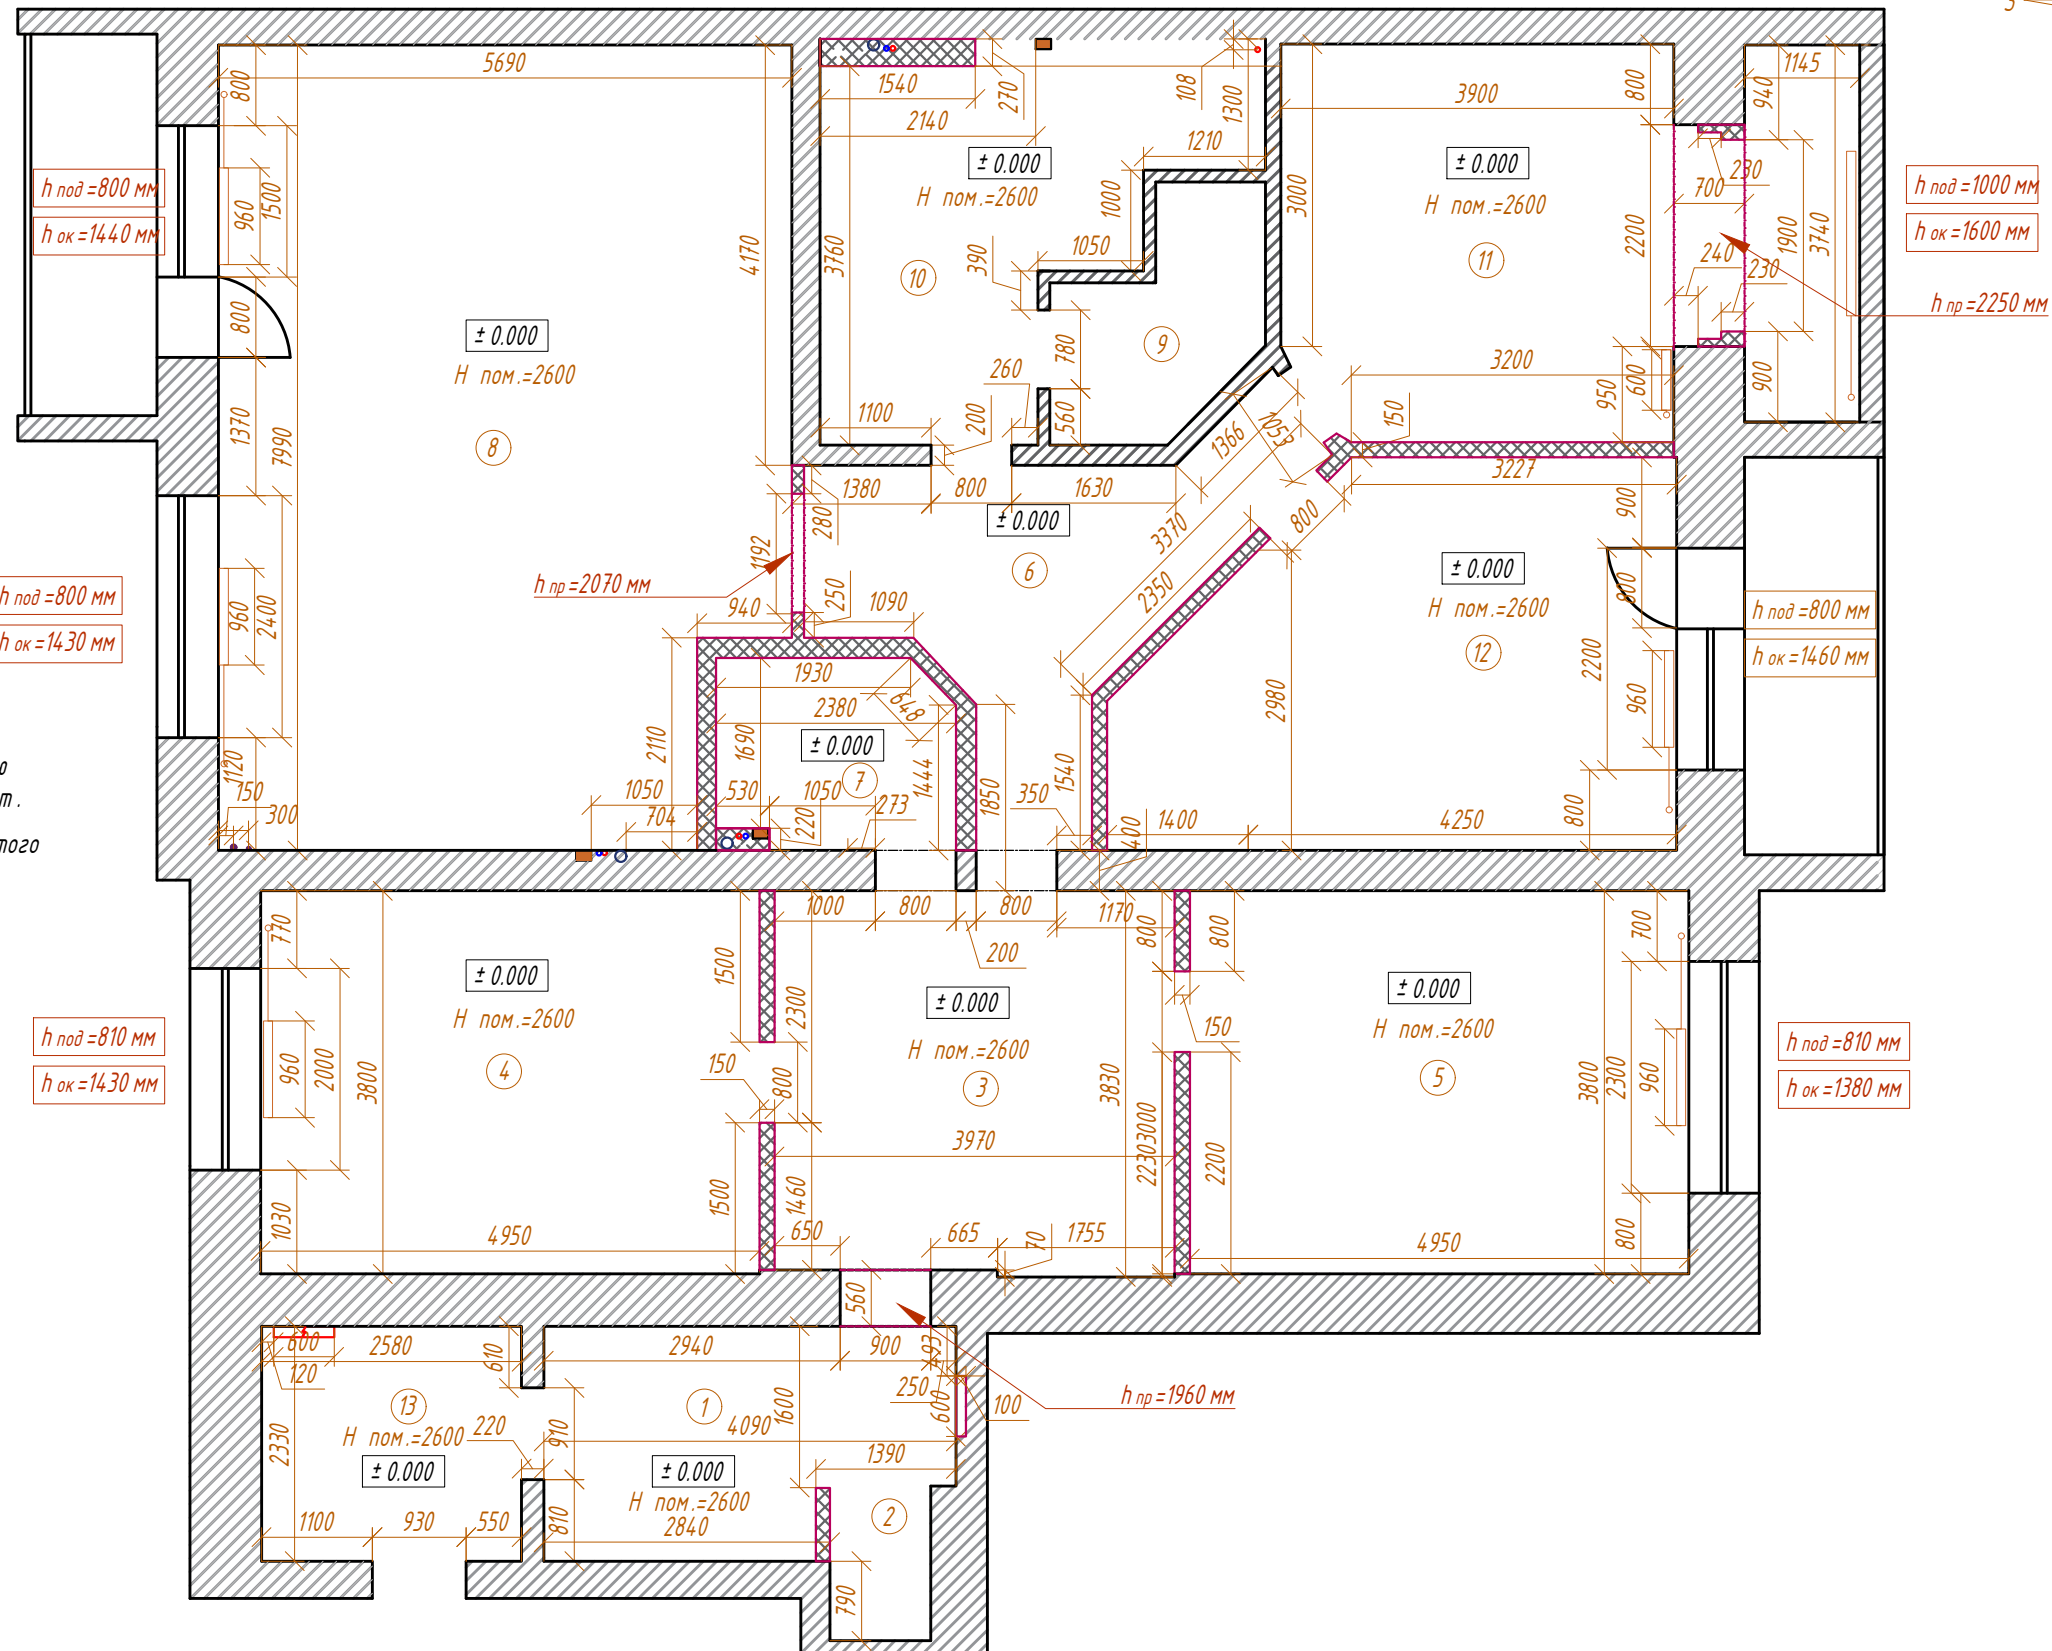












Дизайн проект квартиры по адресу г. Орел, ул. Советская, д. 25

Изм.	Лист	№ документа	Подп.	Дата	Лист	Листов	Масштаб
Разраб.		Рябкова Н. А.			02	38	1:75
Утв.		Зябрева Е. И.					

Обмерный план. Экспликация помещений.

Условное обозначение :


-  - несущие стены
-  - перегородки
-  - демонтируемые конструкции
-  - демонтируемый дверной проем
-  - демонтируемый радиатор отопления
-  - стояк канализационный
-  - ХГВС
-  - газовая труба
-  - электрораспределительный щит
-  - вентиляционный канал
-  - радиатор отопления

Перечень выполнения демонтажных работ :

- демонтаж перегородок ;
- демонтаж дверных проемов ;
- демонтаж дверей ;
- демонтаж входных дверей ;
- демонтаж радиаторов отопления ;
- демонтаж оконных пластиковых откосов ;
- демонтаж напольного покрытия ;
- демонтаж потолочных конструкций ;
- демонтаж старой штукатурки ;
- демонтаж сантехнического оборудования ;
- демонтаж внутренней облицовки балкона .





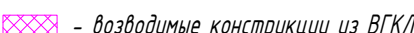


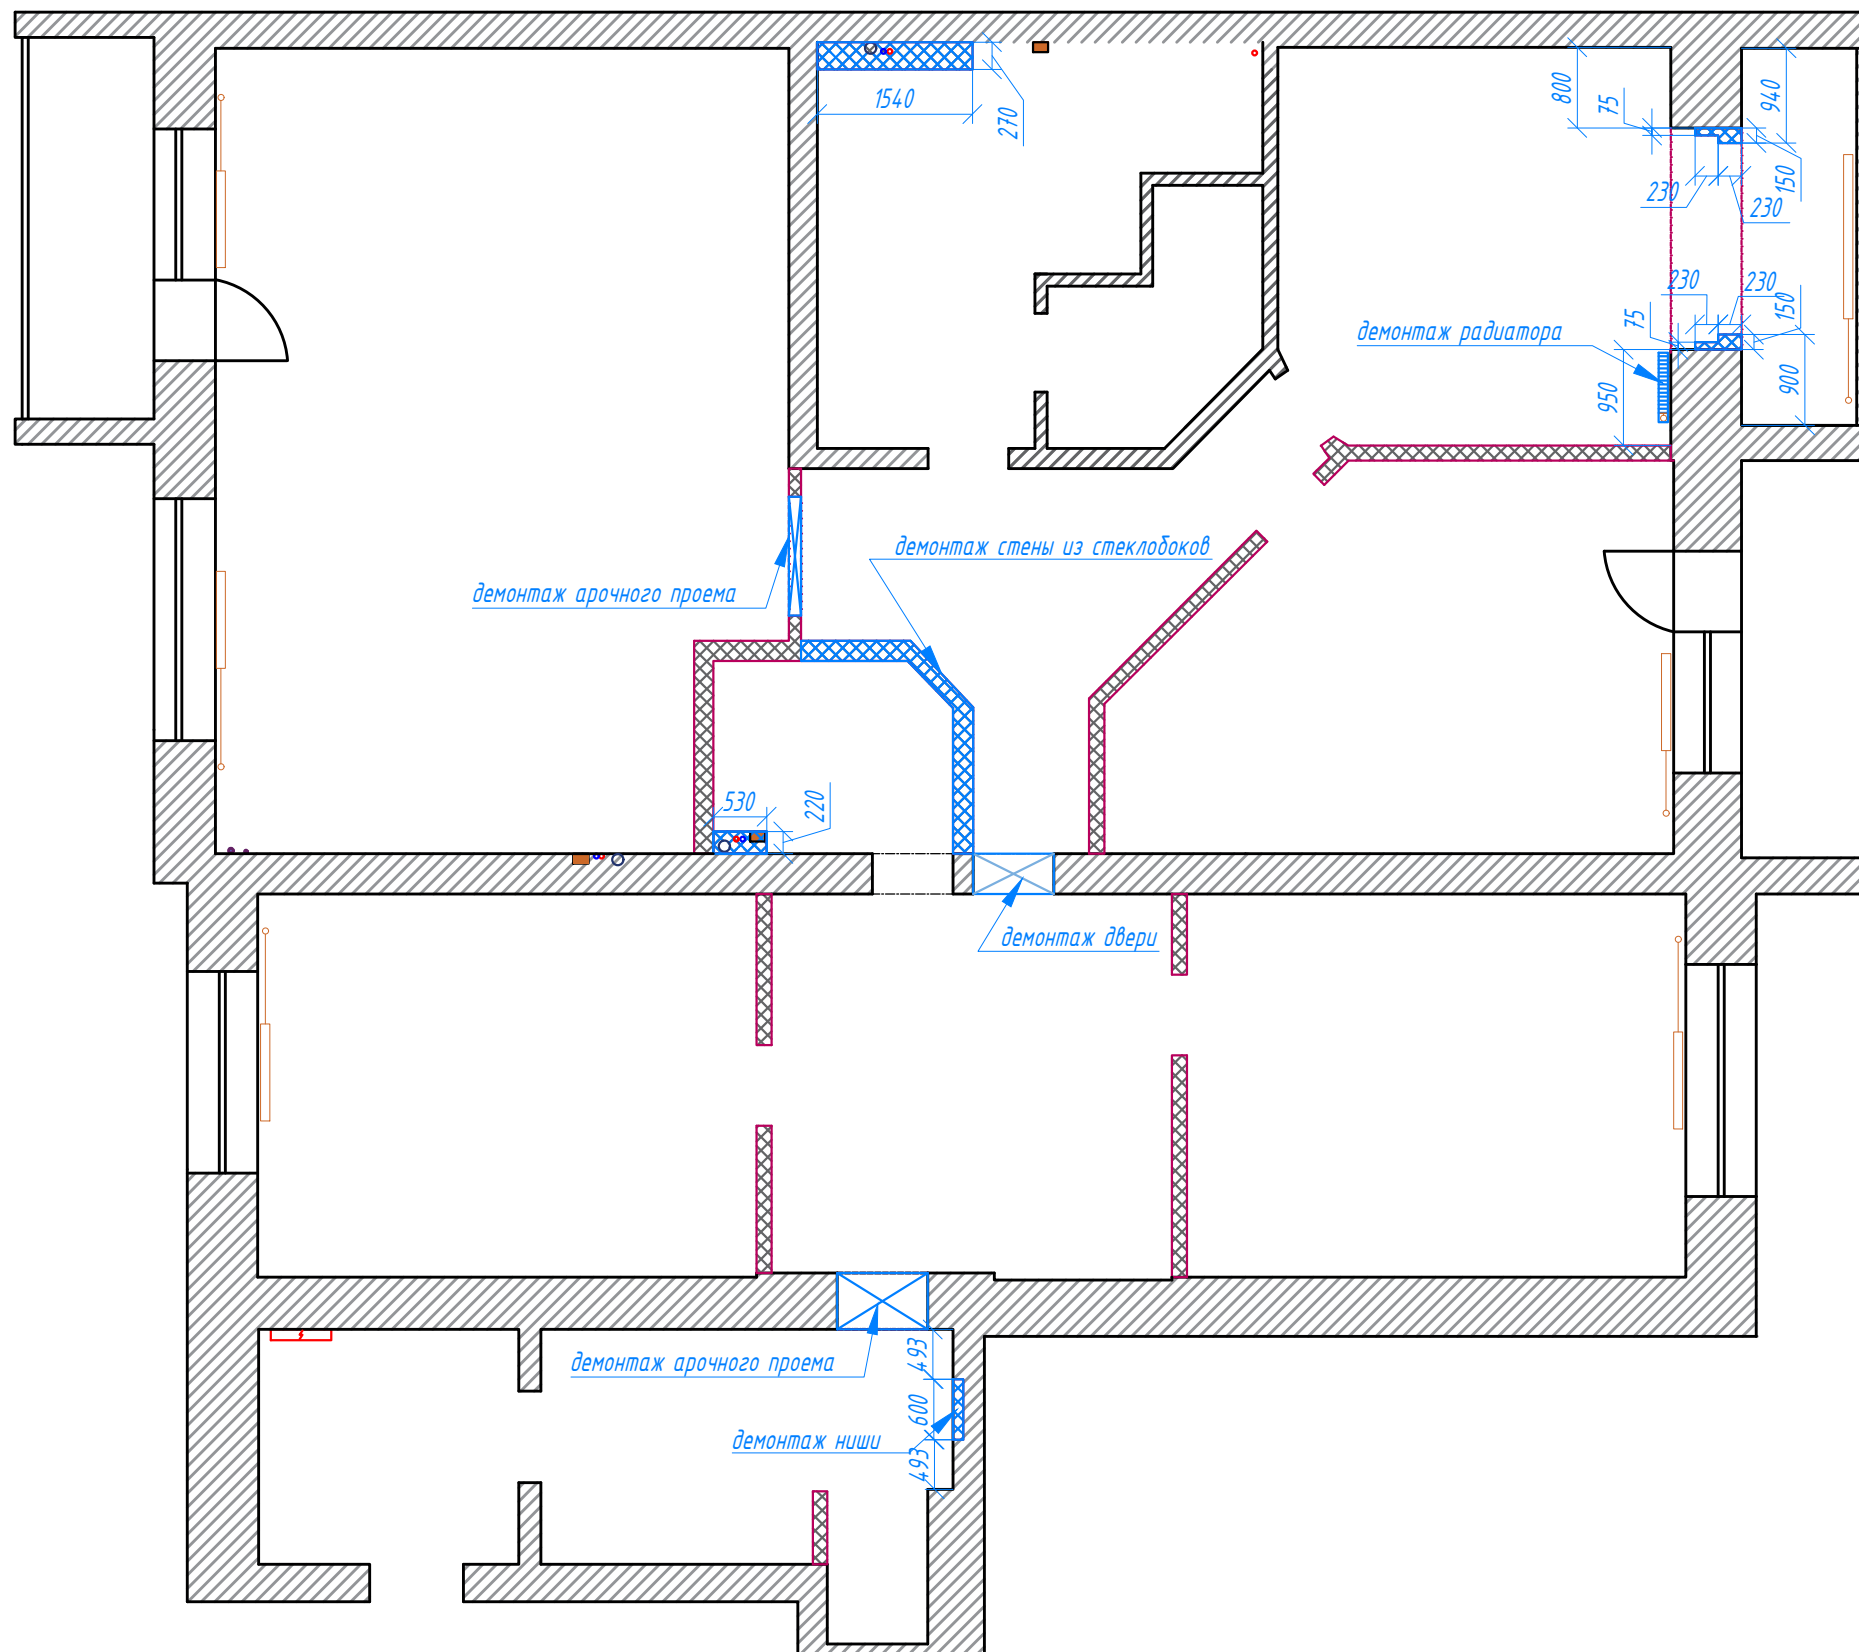
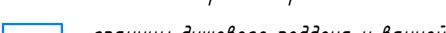
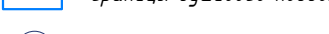

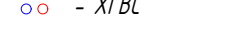



ПРИМЕЧАНИЯ :

- Проверить стяжки на предмет замены .
- Проверить уровень стен .
- Размеры уточнить по месту .
- Данный лист смотреть совместно с планом монтажа на листе 04 .

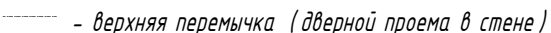


					Дизайн проект квартиры по адресу г. Орел, ул. Советская, д. 25		
Изм.	Лист	№ документа	Подп	Дата	Лист	Листов	Масштаб
Разраб.		Рябкова Н. А.			03	38	1:75
Утв		Зябрева Е. И.			План демонтажных перегородок и инженерных коммуникации.		

Условное обозначение:

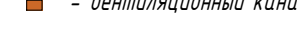
-  - несущие стены
-  - перегородки
-  - верхняя перемычка (дверной проема в стене)
-  - возводимые конструкции из ГКЛ
-  - возводимые конструкции из ВГКЛ
-  - возводимые дверные проемы
-  - установка
-  - возводимый радиатор отопления
-  - границы душевого поддона и ванной
-  - стояк канализационный
-  - ХГВС
-  - газовая труба
-  - электрораспределительный щит
-  - вентиляционный канал
-  - радиатор отопления

ПРИМЕЧАНИЯ:


- Размеры уточнить по месту.
- Все отметки от уровня 0,000 (уровень чистого пола).
- Все вновь возводимые перегородки сделать с усилением, везде завести закладные!
- После установки каркаса пригласить сантехников и электриков для консультации и монтажа коммуникаций и электропроводки.
- В местах, требующих обслуживания, обеспечить ревизионные люки. Размеры и расположение люков уточнить на месте.
- Выровнять все существующие стены, оконные откосы и существующие проемы.
- Высоту помещений до плиты перекрытия уточнить после выполнения черновых отделочных работ.
- По возможности зашить трубы и поставить экраны.
- Смотреть совместно с листом геометрии потолков.

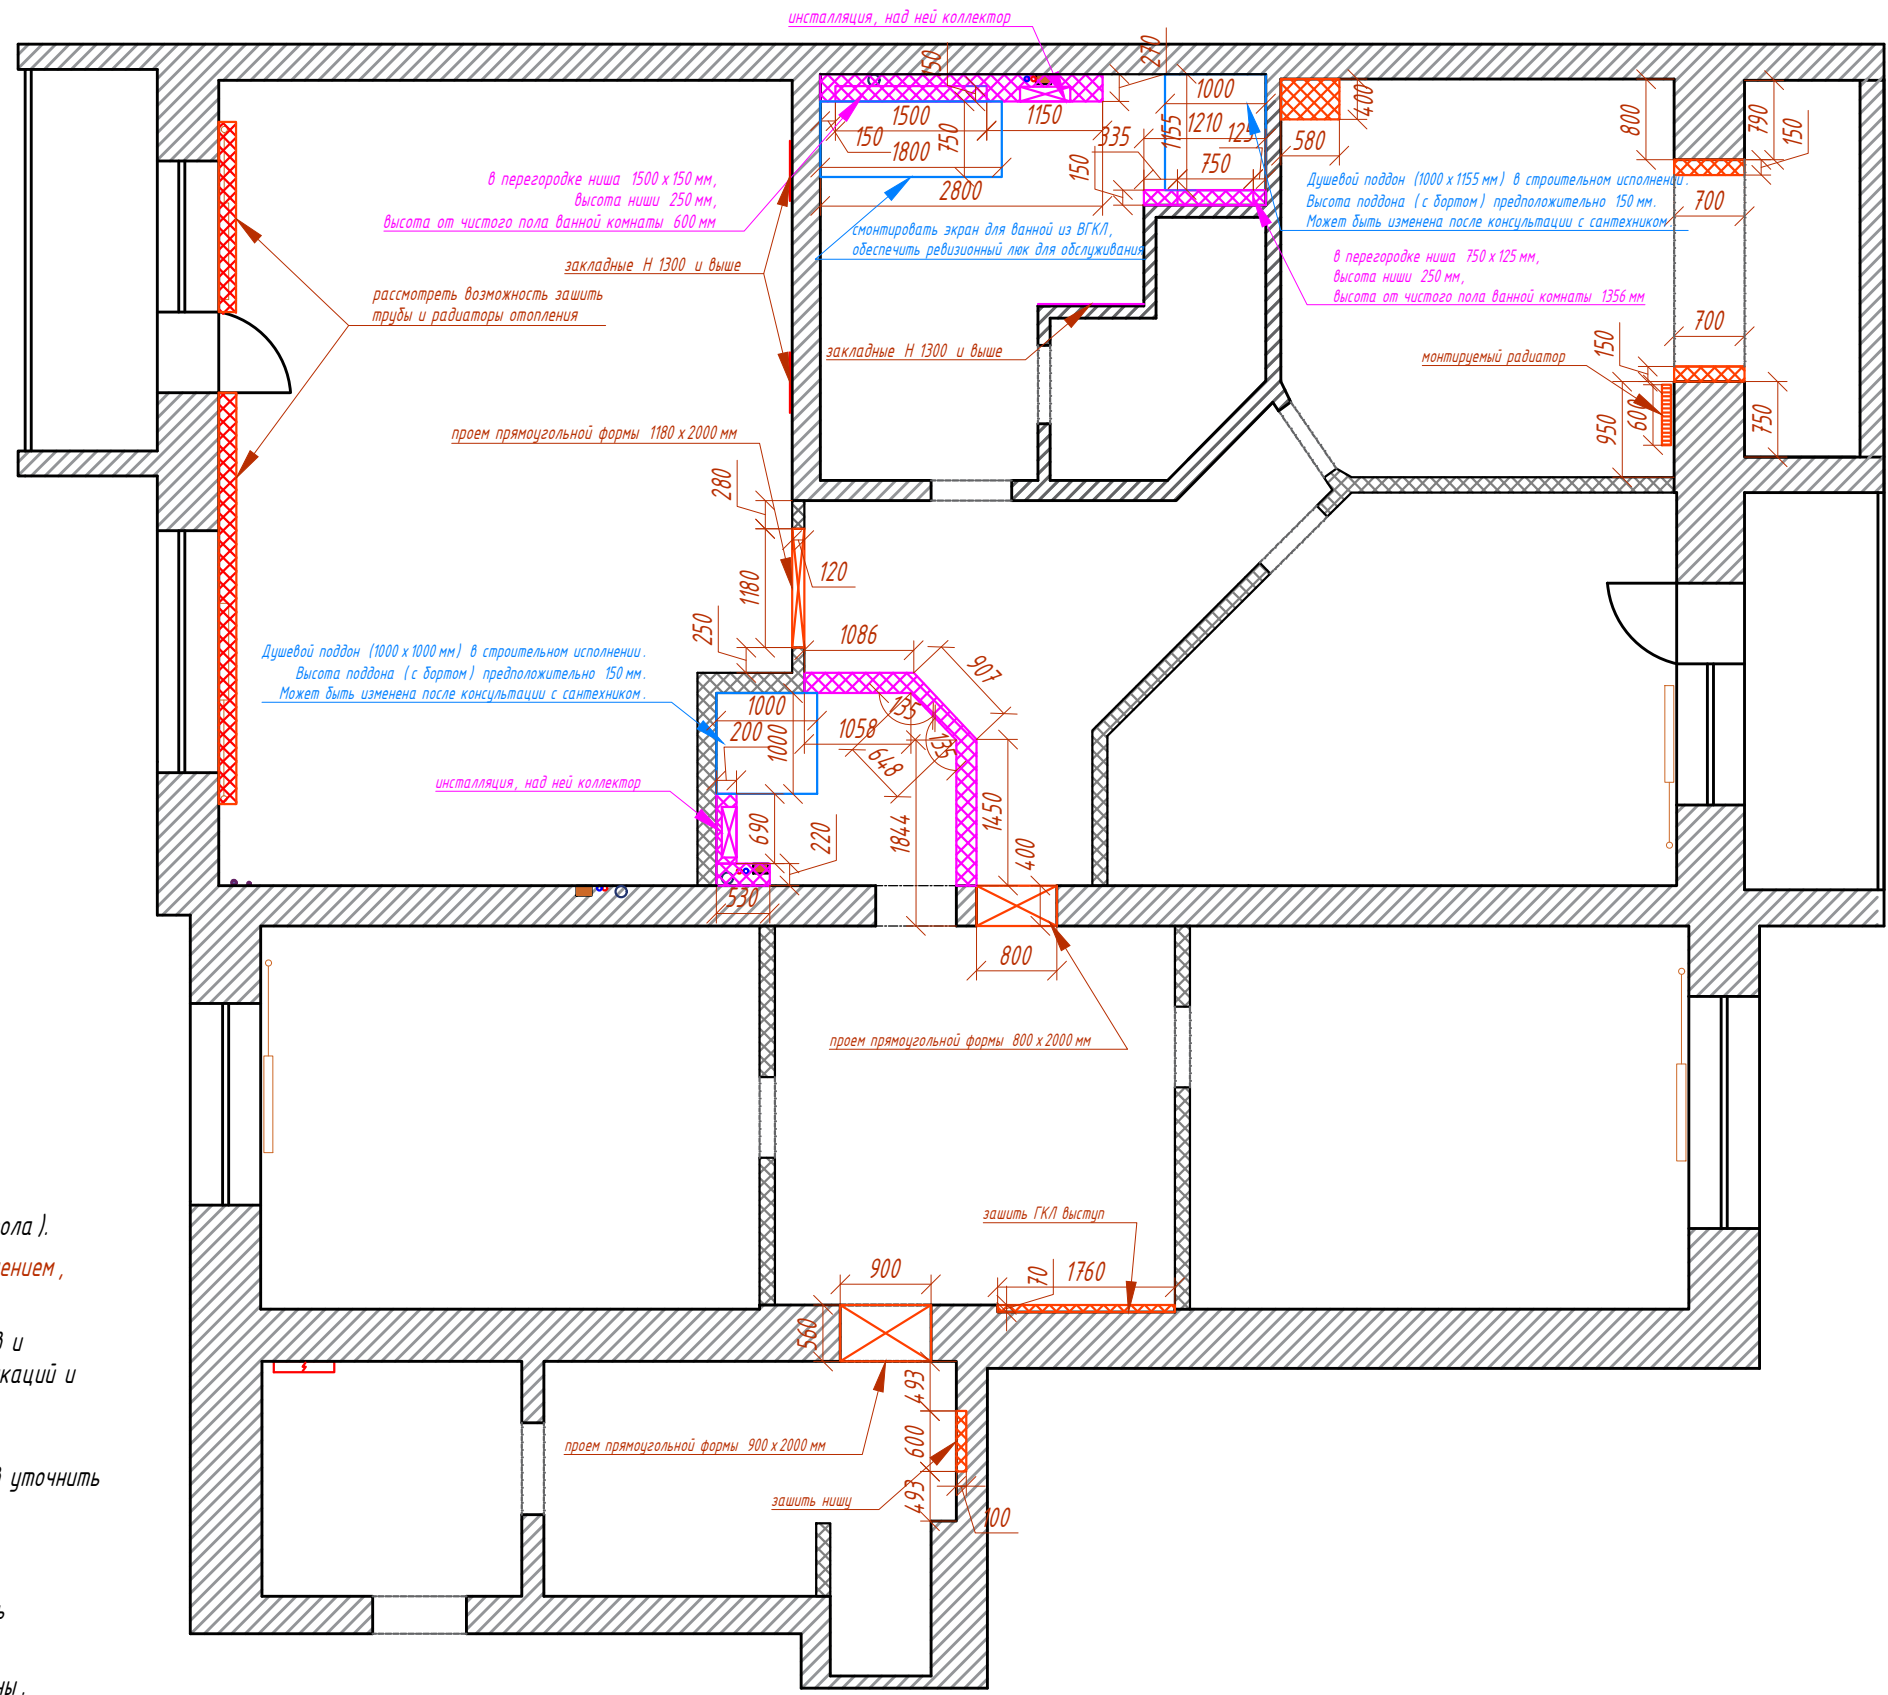

перегородка с нишей над ванной

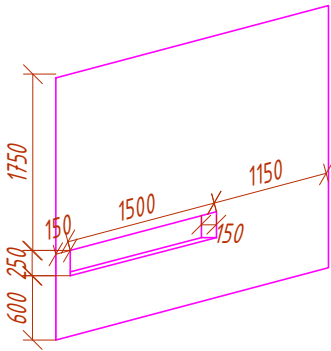



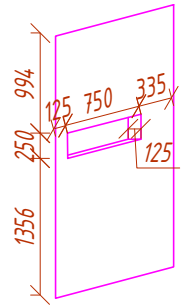







перегородка с нишей в душе



Дизайн проект квартиры по адресу г. Орел, ул. Советская, д. 25


Изм.	Лист	№ документа	Подп	Дата	План монтажа перегородок и конструкции.	Лист	Листов	Масштаб
Разраб.		Рябова Н. А.				04	38	1:75
Утв.		Зябрева Е. И.						

Условное обозначение:

-  - несущие стены
-  - перегородки
-  - верхняя перемычка (дверной проема в стене)
-  - установка
-  - стояк канализационный
-  - ХГВС
-  - газовая труба
-  - электрораспределительный щит
-  - вентиляционный канал
-  - радиатор отопления

ПРИМЕЧАНИЯ:


- Размеры уточнить по месту.
- За отметку 0,000 принят уровень чистого пола.
- Площади помещений указаны без учета площадей перегородок.

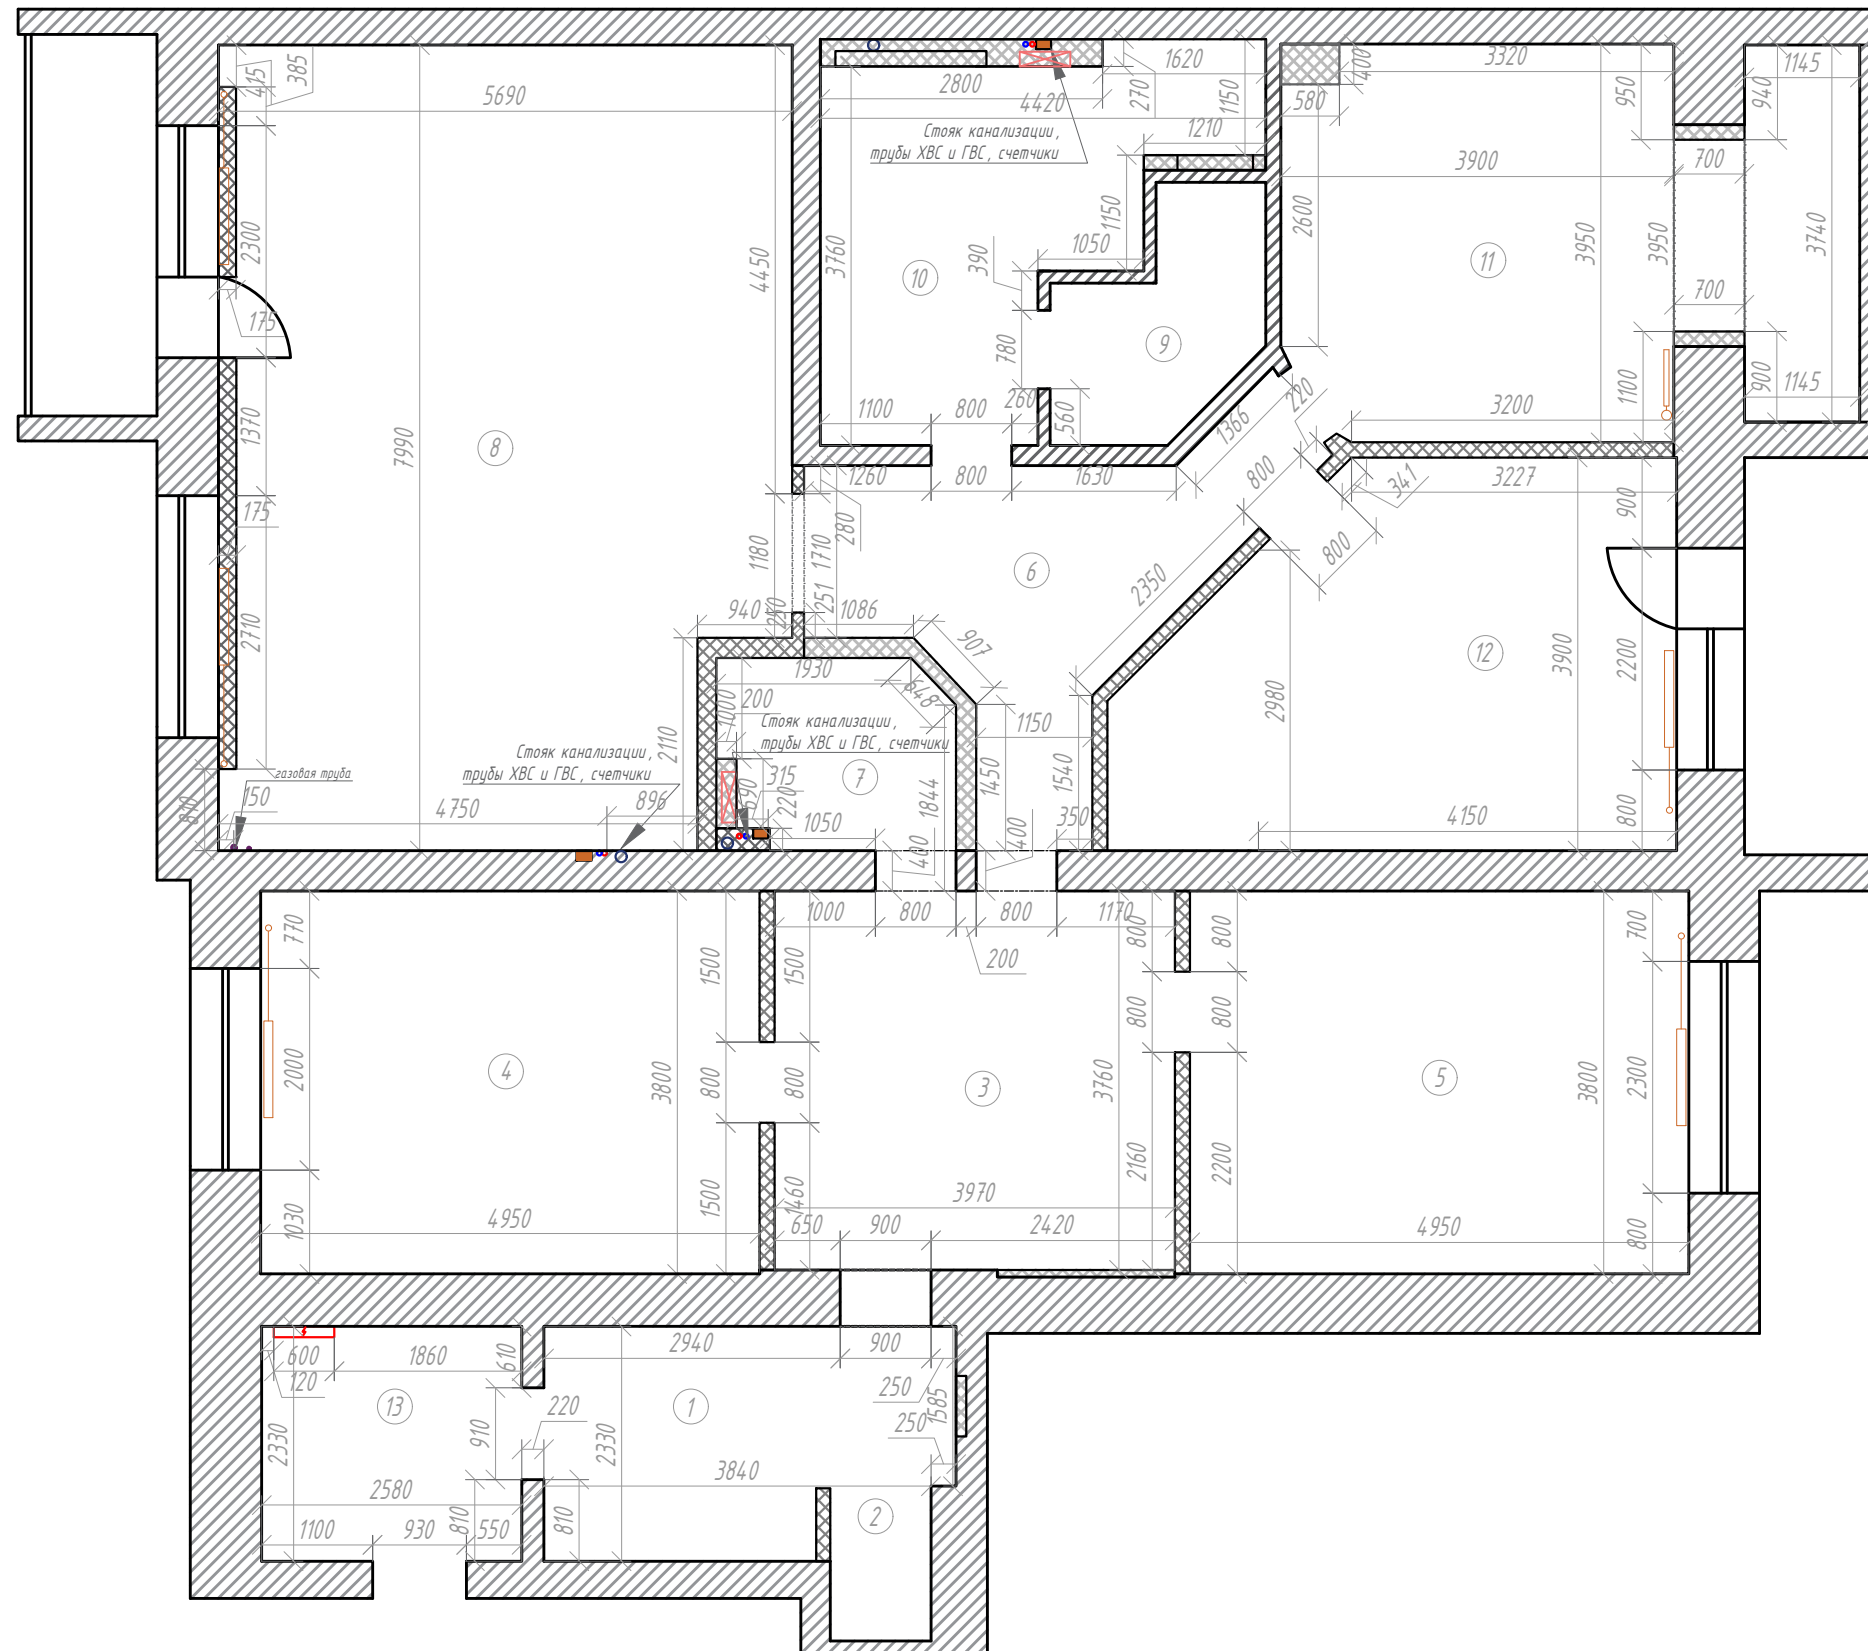

Экспликация помещений

№ п. ом.	Наименование помещения	Площадь, м ²
1	Прихожая	6,4800
2	Гардеробная	
3	Коридор	15,5500
4	Спальня для гостей	18,8100
5	Спальня сына	18,8100
6	Коридор	11,2100
7	Санузел	4,5100
8	Кухня - гостиная	42,2900
9	Сауна	
10	Ванная	11,7600
11	Спальня родителей	20,4400
12	Спальня дочери	15,7300
13	Прихожая (тамбур)	6,0100
Общая площадь		171,6000

Дизайн проект квартиры по адресу г. Орел, ул. Советская, д. 25						
Изм.	Лист	№ документа	Подп	Дата	Лист	Листов
Разраб.		Рябкова Н. А.			05	38
Утв.		Зябрева Е. И.			Обмерный план после перепланировки. Экспликация помещений.	
					Масштаб	1:75

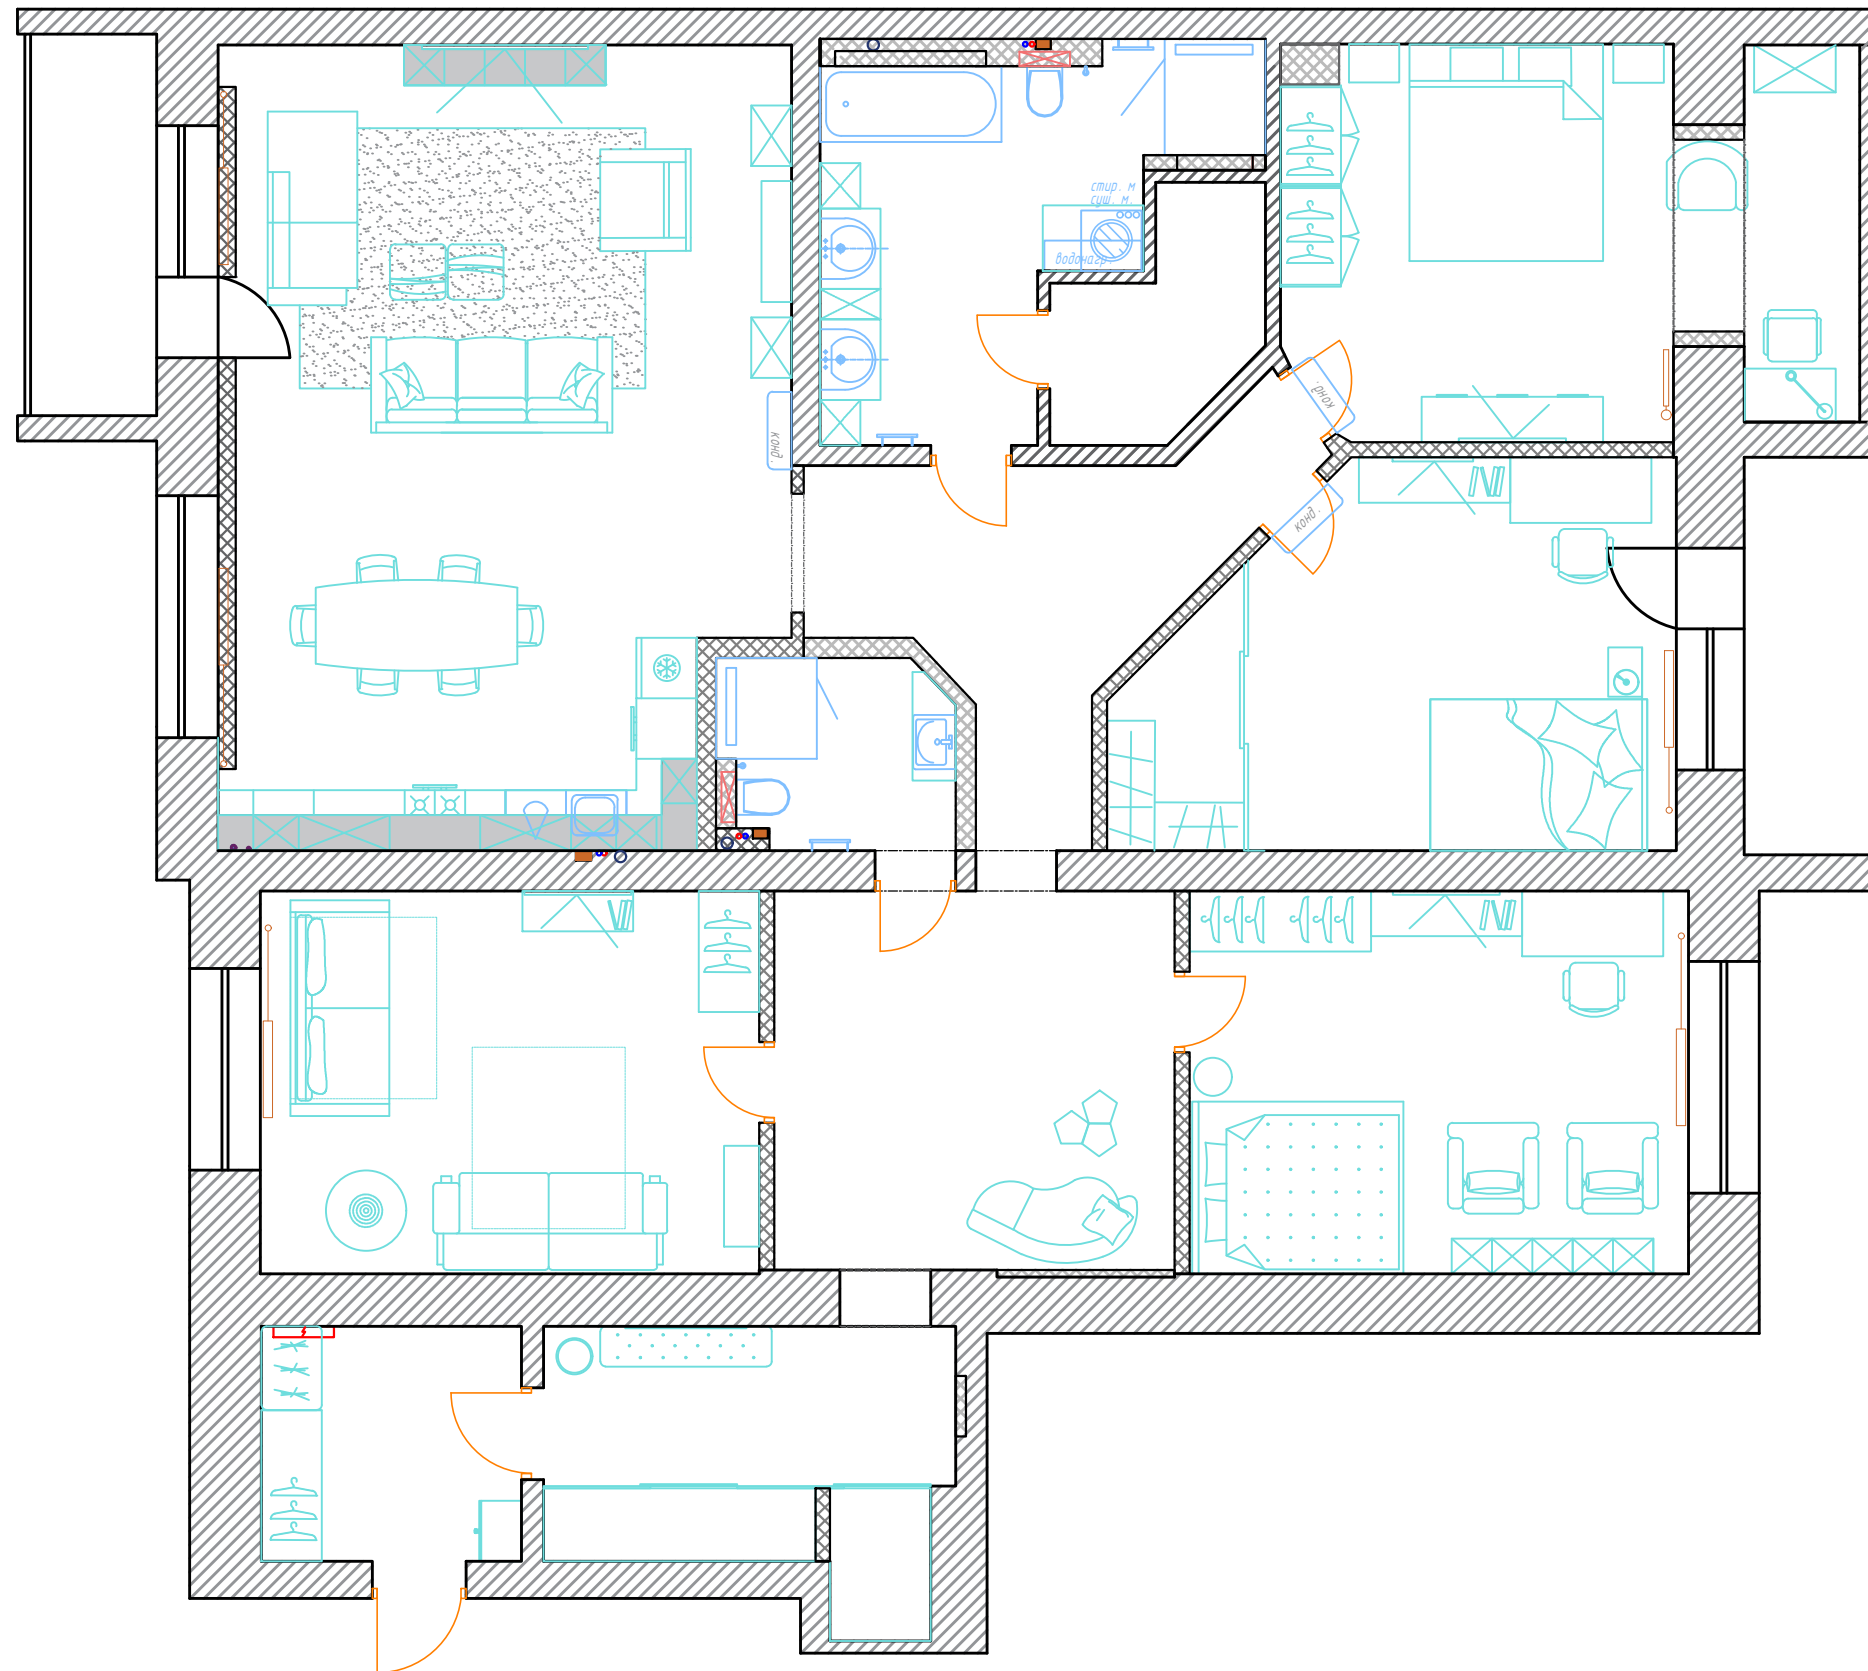










Экспликация помещений

№ п ом.	Наименование помещения	Площадь, м ²
1	Прихожая	6.48
2	Гардеробная	
3	Коридор	15.55
4	Спальня для гостей	18.81
5	Спальня сына	18.81
6	Коридор	11.21
7	Санузел	4.51
8	Кухня - гостиная	42.29
9	Сауна	
10	Ванная	11.76
11	Спальня родителей	20.44
12	Спальня дочери	15.73
13	Прихожая (тамбур)	6.01
Общая площадь		171.60

				Дизайн проект квартиры по адресу г. Орел, ул. Советская, д. 25			
Изм.	Лист	№ документа	Подп	Дата	Лист	Листов	Масштаб
Разраб.		Рябкова Н. А.			06.1	38	1:75
Утв.		Зябрева Е. И.			План расстановки мебели и сантехники. Экспликация помещений.		

 Условное обозначение:


-  - несущие стены
-  - перегородки
-  - верхняя перемычка (дверной проема в стене)
-  - стояк канализационный
-  - ХГВС
-  - газовая труба
-  - электрораспределительный щит
-  - вентиляционный канал
-  - радиатор отопления

ПРИМЕЧАНИЯ:

- Данный лист смотреть совместно с графическим материалом - визуализацией помещений;
- Перед производством работ и заказом мебели измерить фактические габариты подготовленных конструкции.
- Все замеры кухонных модулей и мебели уточнять фирмой-производителем после обмера объекта.

Экспликация помещений

№ п. ом.	Наименование помещения	Площадь, м ²
1	Прихожая	6.48
2	Гардеробная	
3	Коридор	15.55
4	Спальня для гостей	18.81
5	Спальня сына	18.81
6	Коридор	11.21
7	Санузел	4.51
8	Кухня-гостиная	42.29
9	Сауна	
10	Ванная	11.76
11	Спальня родителей	20.44
12	Спальня дочери	15.73
13	Прихожая (тамбур)	6.01
Общая площадь		171.60

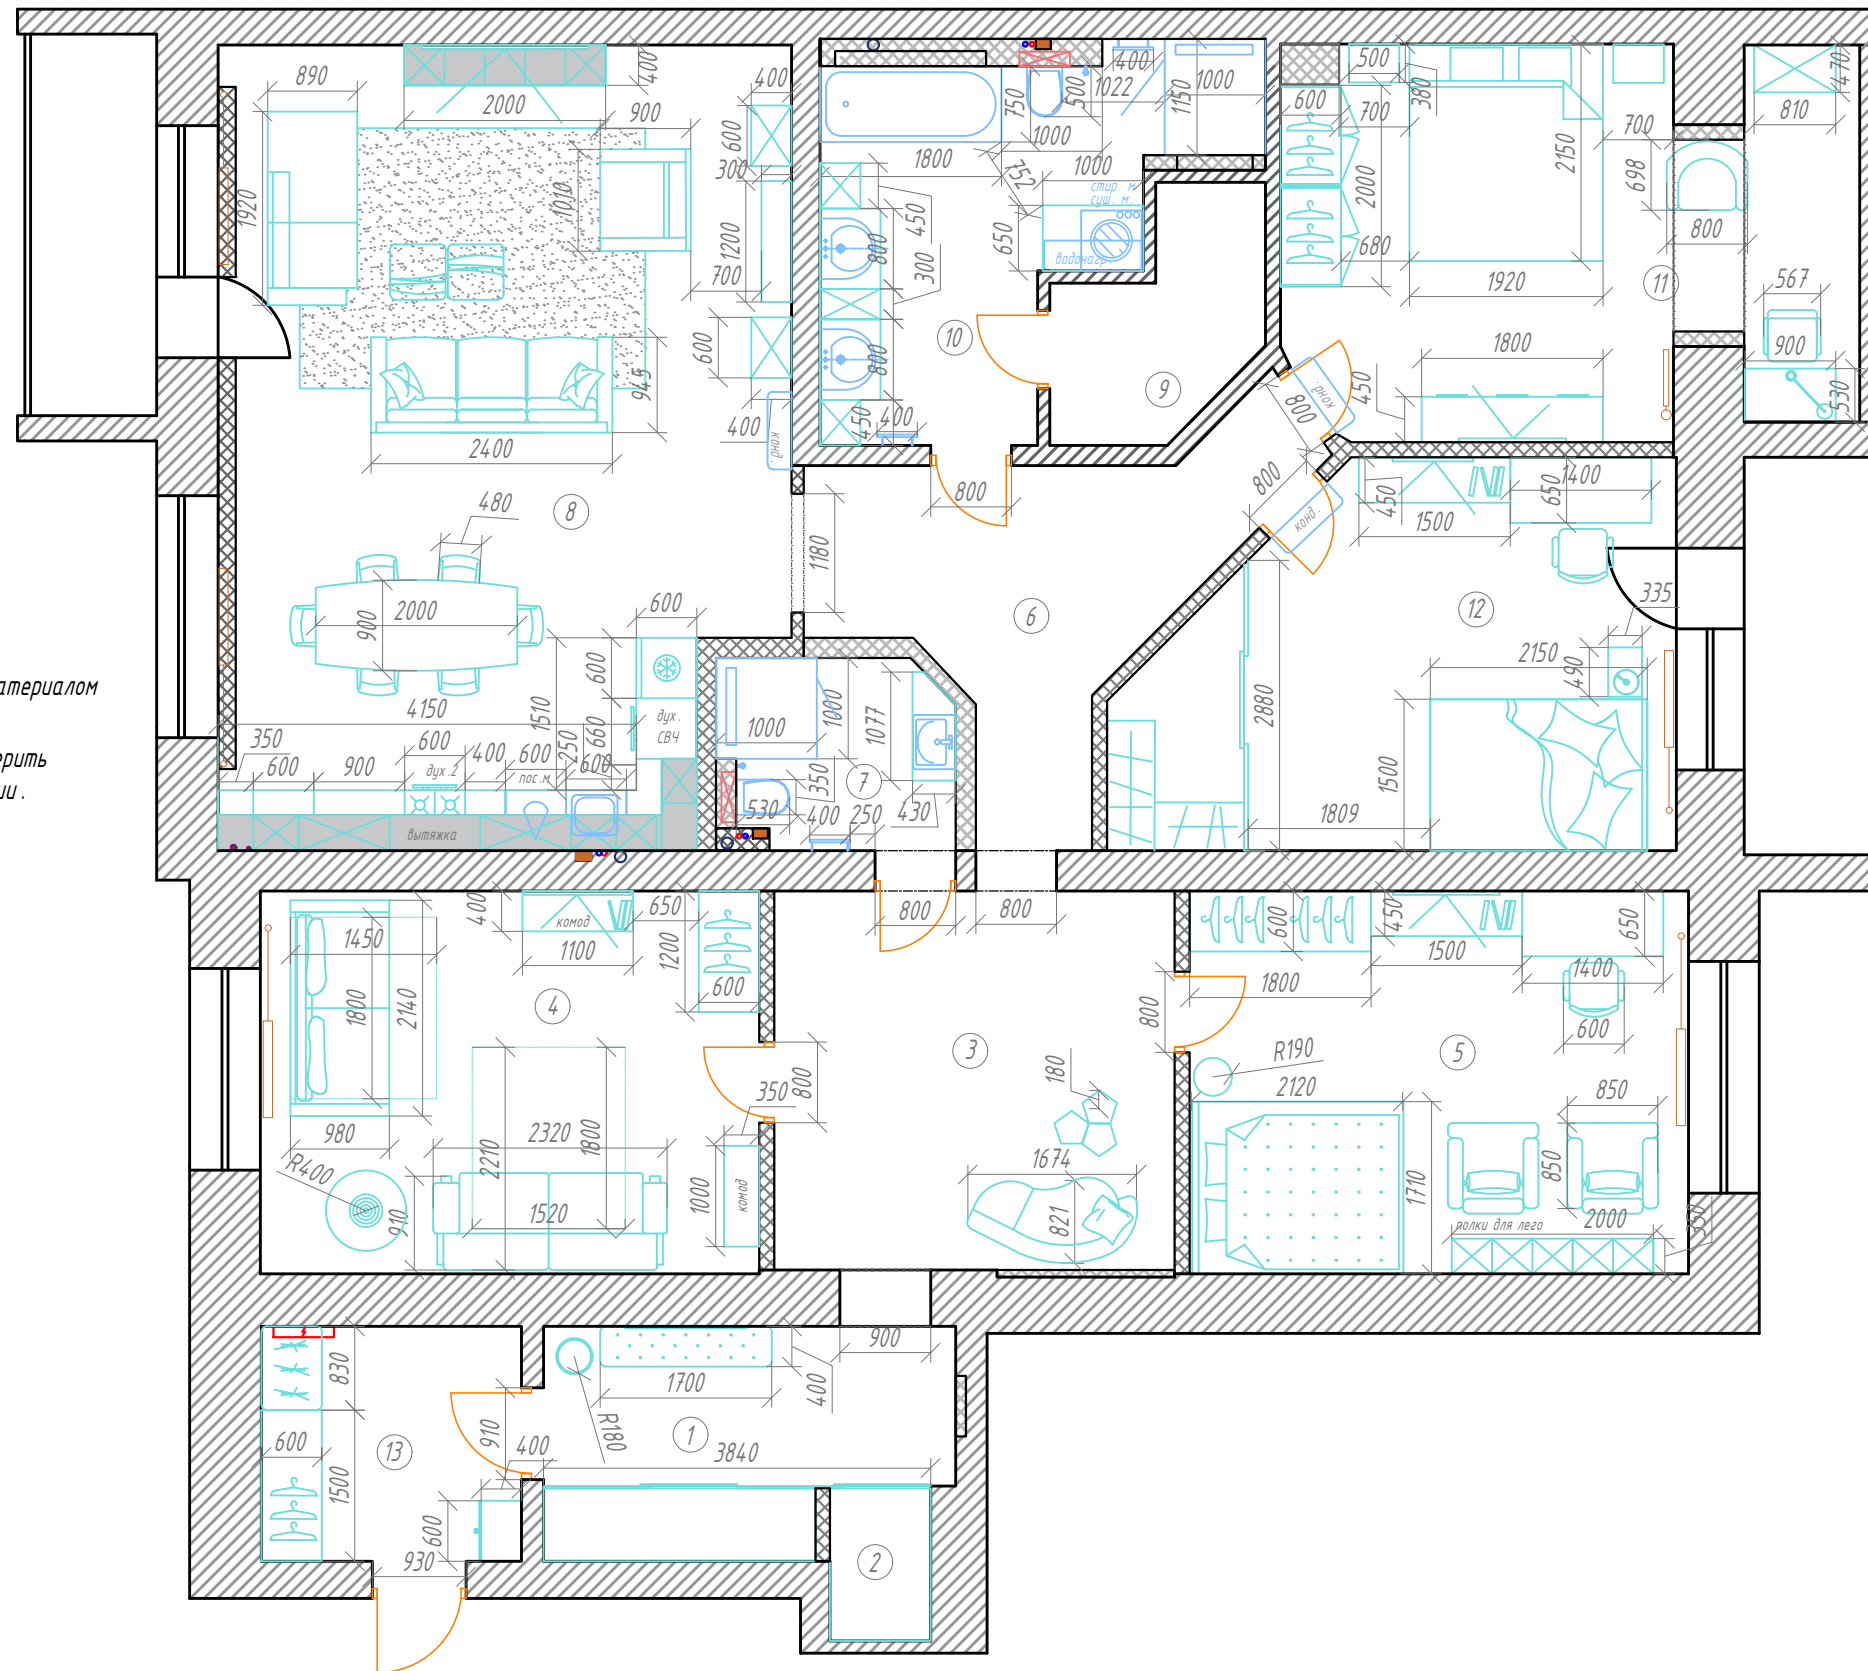

Дизайн проект квартиры по адресу г. Орел, ул. Советская, д. 25


Изм.	Лист	№ документа	Подп.	Дата	Лист	Листов	Масштаб
Разраб.		Рябкова Н. А.			06.2	38	1:75
Утв.		Зябрева Е. И.			План расстановки мебели и сантехники. Экспликация помещений.		

Условное обозначение:

ДВ-1 - дверь входная глухая левая распашная
размер проема: 930 x 2100 мм, 2 шт

ДВ-2 - дверь входная глухая левая распашная
размер проема: 800 x 2100 мм, 3 шт

ДВ-3 - дверь входная глухая правая распашная
размер проема: 800 x 2100 мм, 3 шт

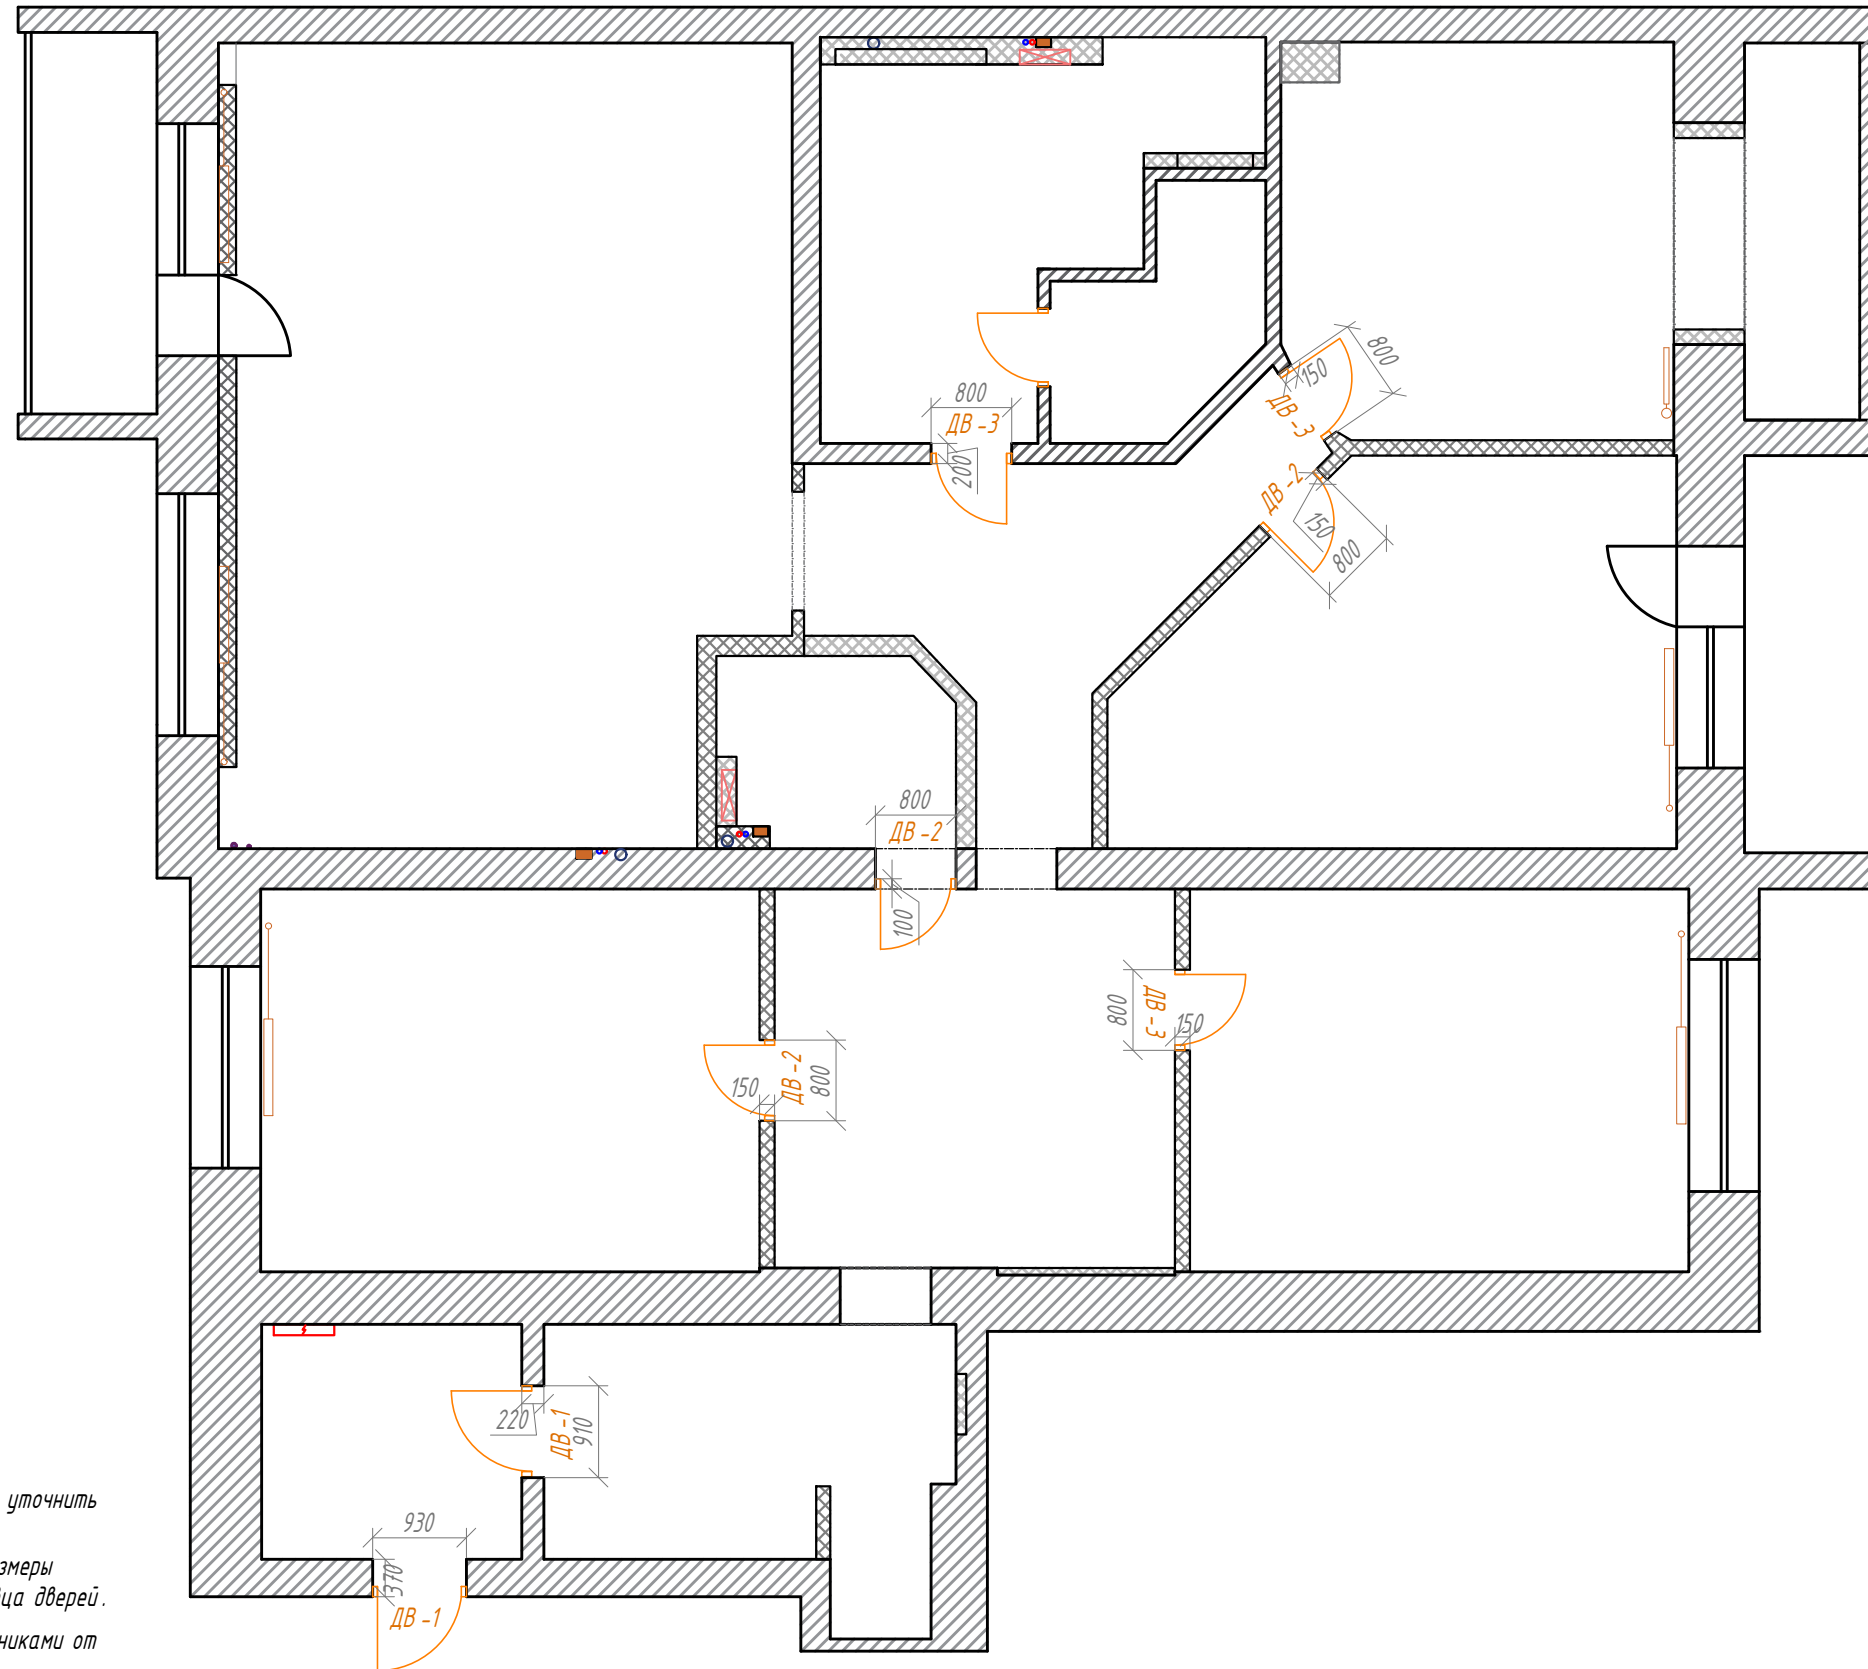


ПРИМЕЧАНИЯ:

- Размеры уточнить по месту.
- Размеры дверных проемов и толщину перегородок уточнить после черновых работ.
- Точное количество доборов и наличников и их размеры определяются замерщиком от магазина - продавца дверей.
- Монтаж и установку дверей производить монтажниками от магазина - продавца дверей.
- Толщина наличника должна быть более или равна толщине плинтуса.

					Дизайн проект квартиры по адресу г. Орел, ул. Советская, д. 25		
Изм.	Лист	№ документа	Подп	Дата	Лист	Листов	Масштаб
Разраб.		Рябкова Н. А.			07	38	1:75
Утв		Зябрева Е. И.			План заполнения дверных проемов.		

Условное обозначение :

- - подвод холодной воды
- - подвод горячей воды
- - подвод канализации
- ♀♂ - трубы ГВС и ХВС со счетчиками

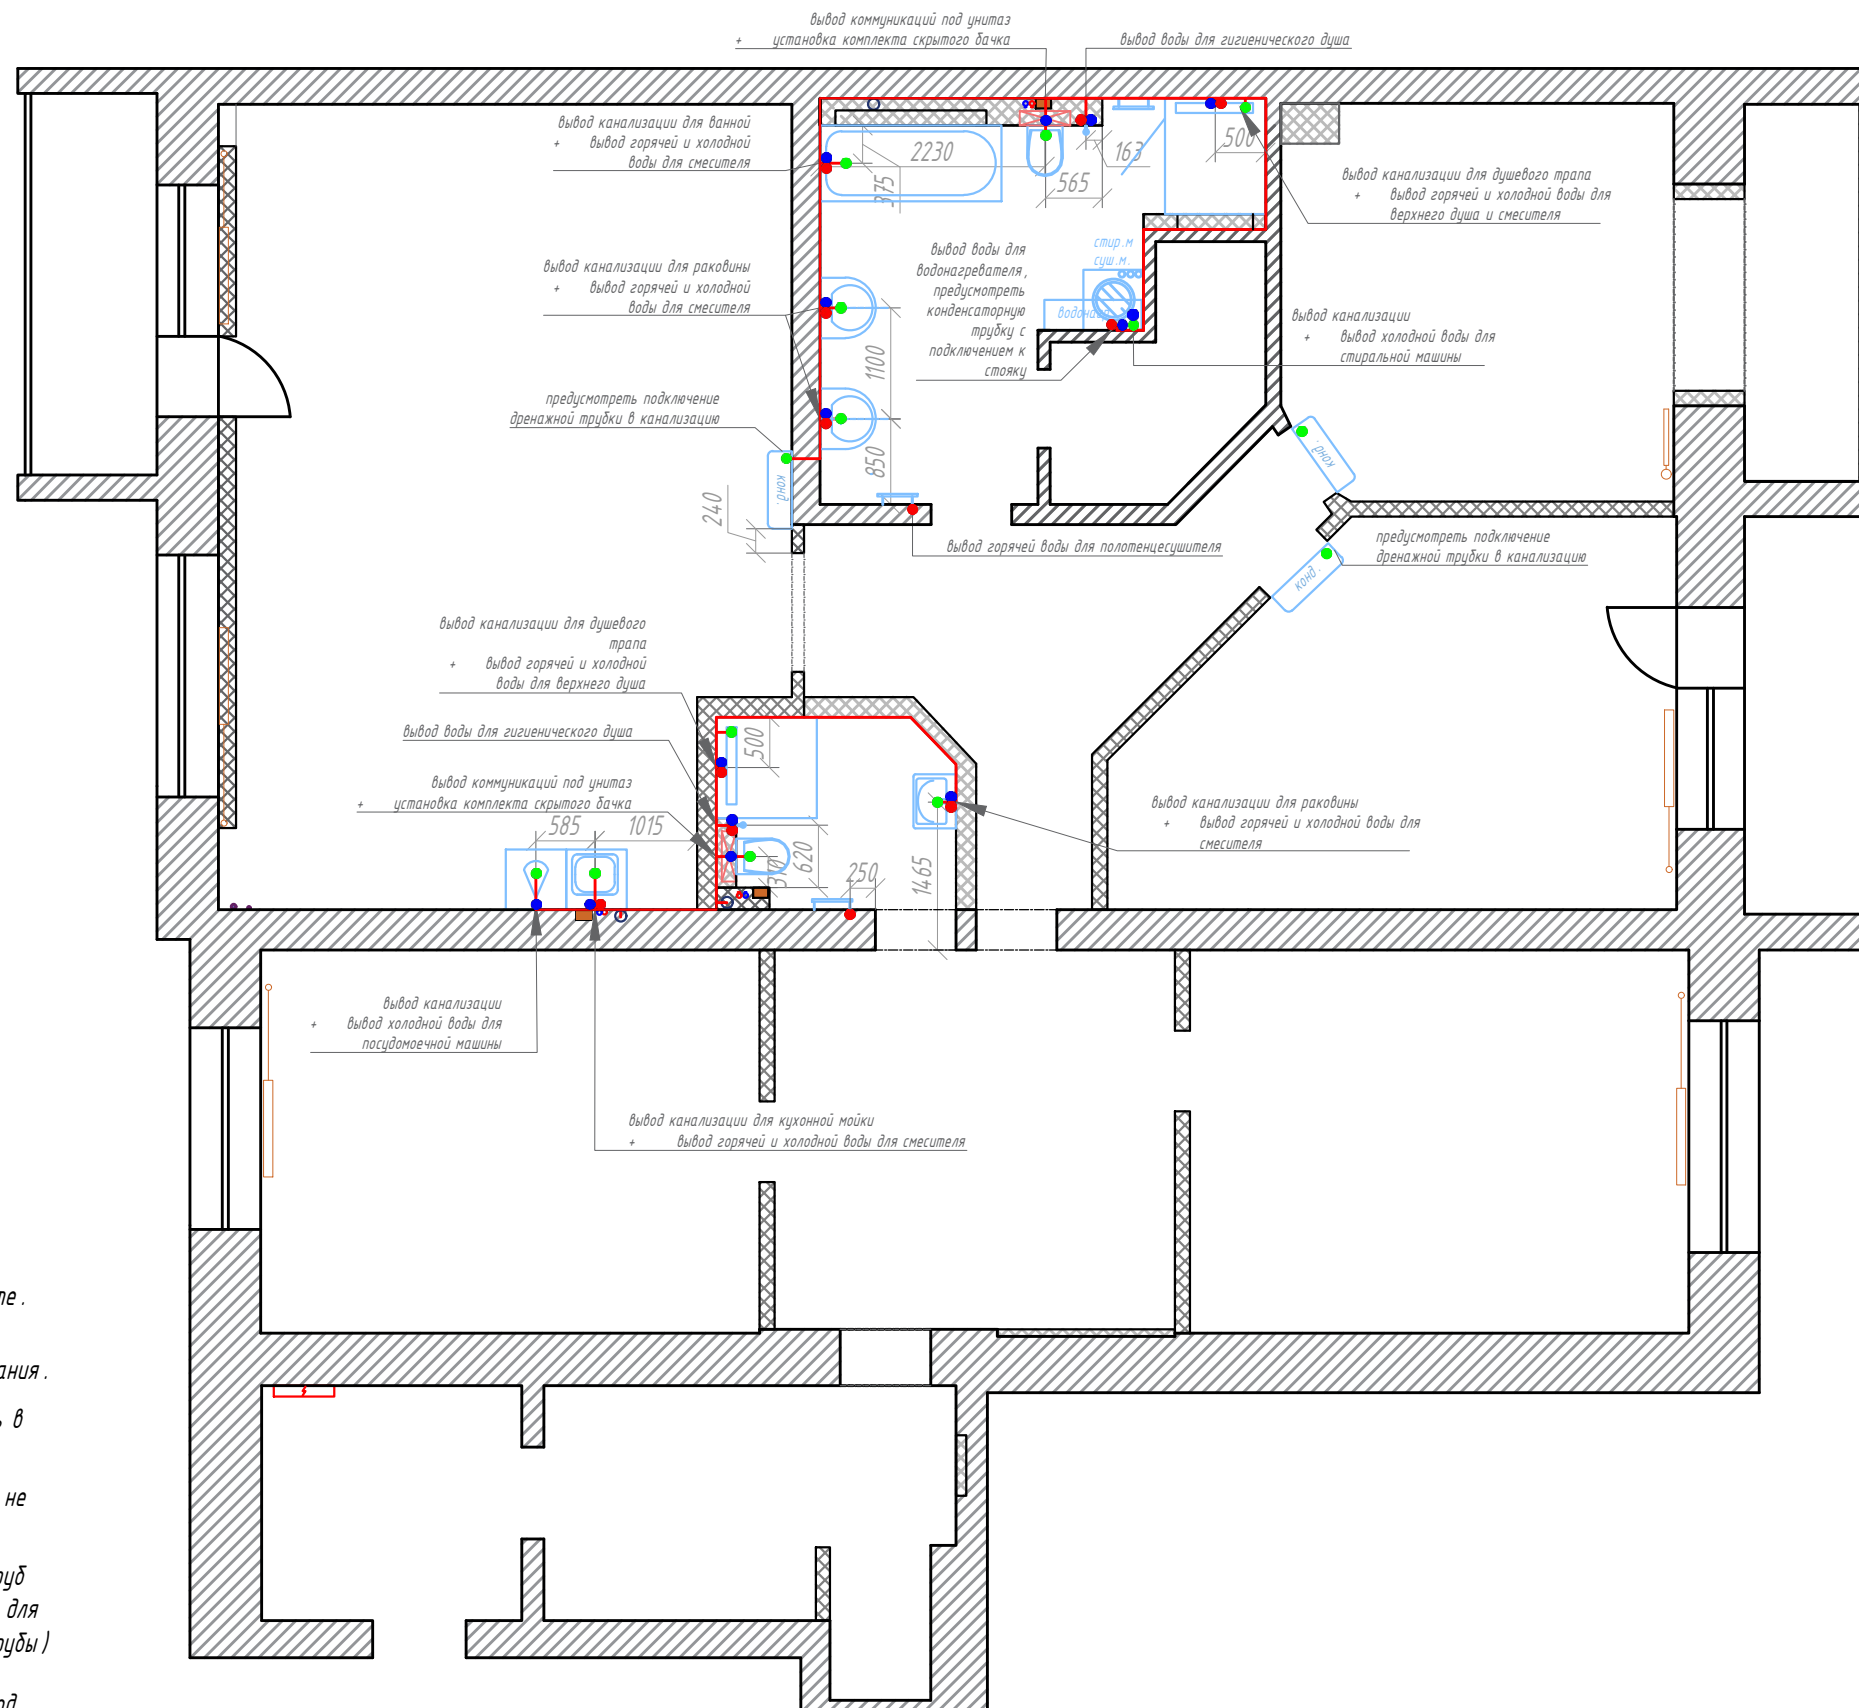

ПРИМЕЧАНИЯ:



- Все размеры уточнить по месту.
- Точное местонахождение стояков уточнить на месте.
- Привязки выводов коммуникаций уточнить после окончательного подбора сантехнического оборудования.
- Монтаж сантехнического оборудования производить в соответствии с инструкциями к изделиям.
- Для слива унитаза использовать трубу диаметром не менее 100 мм, для остальных не менее 50 мм.
- Рекомендуемый уклон канализационных труб для труб диаметром 50 мм - 0,03 (3 см на 1 п.м. трубы), для труб диаметром 100 мм - 0,02 (2 см на 1 п.м. трубы)
- Установить ревизионные люки скрытого монтажа под отделку для обслуживания стояков с коммуникациями; расположение и размеры люков уточнить по месту.
- Данный лист смотреть совместно с развертками стен.












Дизайн проект квартиры по адресу г. Орел, ул. Советская, д. 25

Изм.	Лист	№ документа	Подп	Дата	Лист	Листов	Масштаб
Разраб.		Рябова Н. А.			08	38	1:75
Утв.		Зябрева Е. И.					

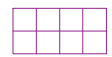План размещения санитарно-технического оборудования.


Условное обозначение:

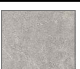-  - начало и направление раскладки
-  - обеспечить минимальный уклон в сторону трапа для стока воды


№	наименование	условное обозначение	изображение	кол-во
1	Ламинат Kroma Original, Дуб Пустынный, 8199, 1285 x 192 мм			159 м ²
2	керамогранит New Trend, Prima Palace Calacatta, GP6PRP00, 410 x 410 мм			6,50 м ²
3	керамогранит ITALON ШАРМ ЭВО КАЛАКАТТА, 610015000246, под мрамор, 880 x 440 мм			1 м ²
4	керамогранит ITALON CHARME EVO IMPERIALE, 610010000781, серый, 600 x 600 мм			4,8 м ²
5	керамогранит Delacoga, Олук Кагател, FT4ONX11, 410 x 410 мм			10,70 м ²
6	Пробковый компенсатор. Затонировать в салоне согласно образцу ламината.			3,3 мп

ПРИМЕЧАНИЯ:


- За отметку 0.000 принят уровень чистого пола (верха напольных покрытий).
- Стыки соединения ламината и керамогранита делать без порожков.
- Стык различных покрытий заполнить пробковым герметиком.
- При укладке ламината предусмотреть зазоры у стены не меньше 10 мм.
- Отметки верха напольного покрытия по всей квартире должны быть выполнены в одном уровне (без перепадов), с учетом выравнивания уровня пола.
- Стык покрытий, попадающих в дверной проем предусмотреть под толщиной дверного проема.
- Количество материала указано без учета запаса (стандартный запас - 10 %).
- Учесть расстояние до стен для плавания ламината.

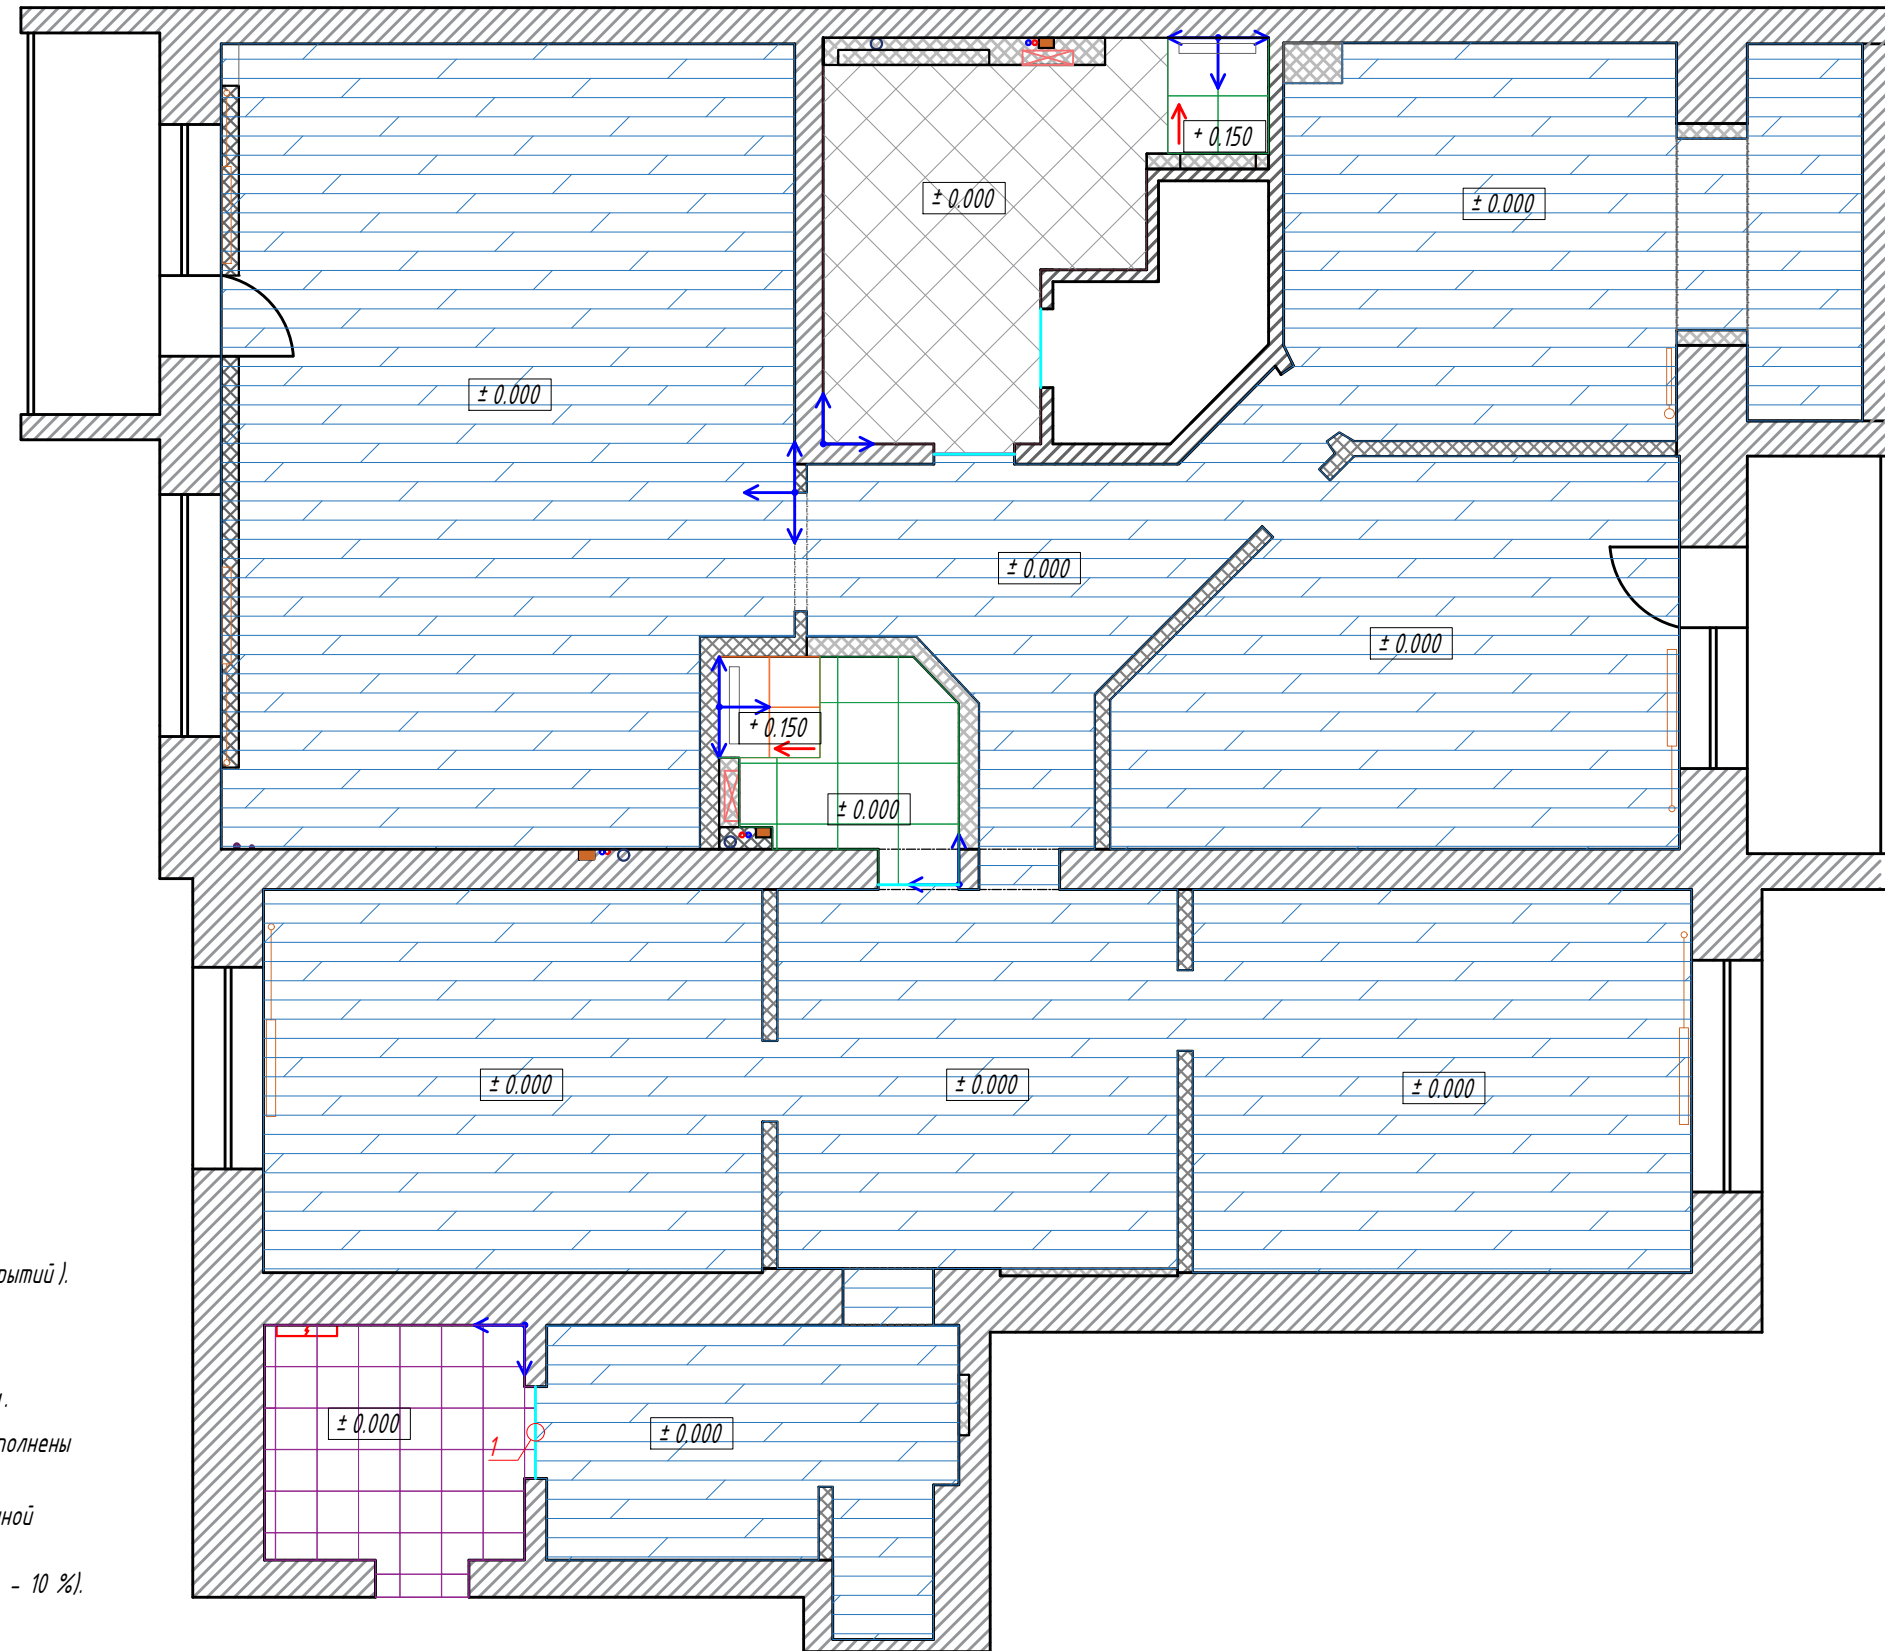

Стык 1

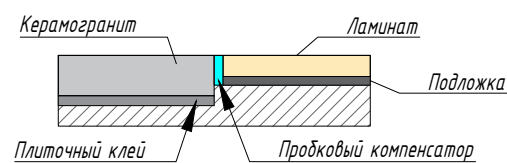

Узел 1

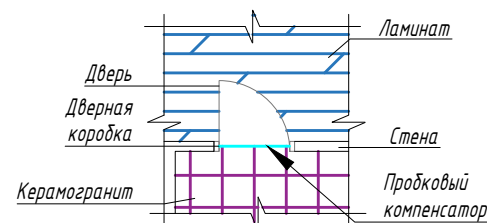

Дизайн проект квартиры по адресу г. Орел, ул. Советская, д. 25

Изм.	Лист	№ документа	Подп.	Дата	Лист	Листов	Масштаб
Разраб.		Рябкова Н. А.			09	38	1:75
Утв.		Зябрева Е. И.					


План напольных покрытий.

Условное обозначение:

 - электрический теплый пол

 - регулятор теплого пола

№	наименование	Площадь, м.кв.
1	Зона № 1	11,33
2	Зона № 2	5,32
3	Зона № 3	2,00
4	Зона № 4	4,09
5	Терморегулятор	4 шт

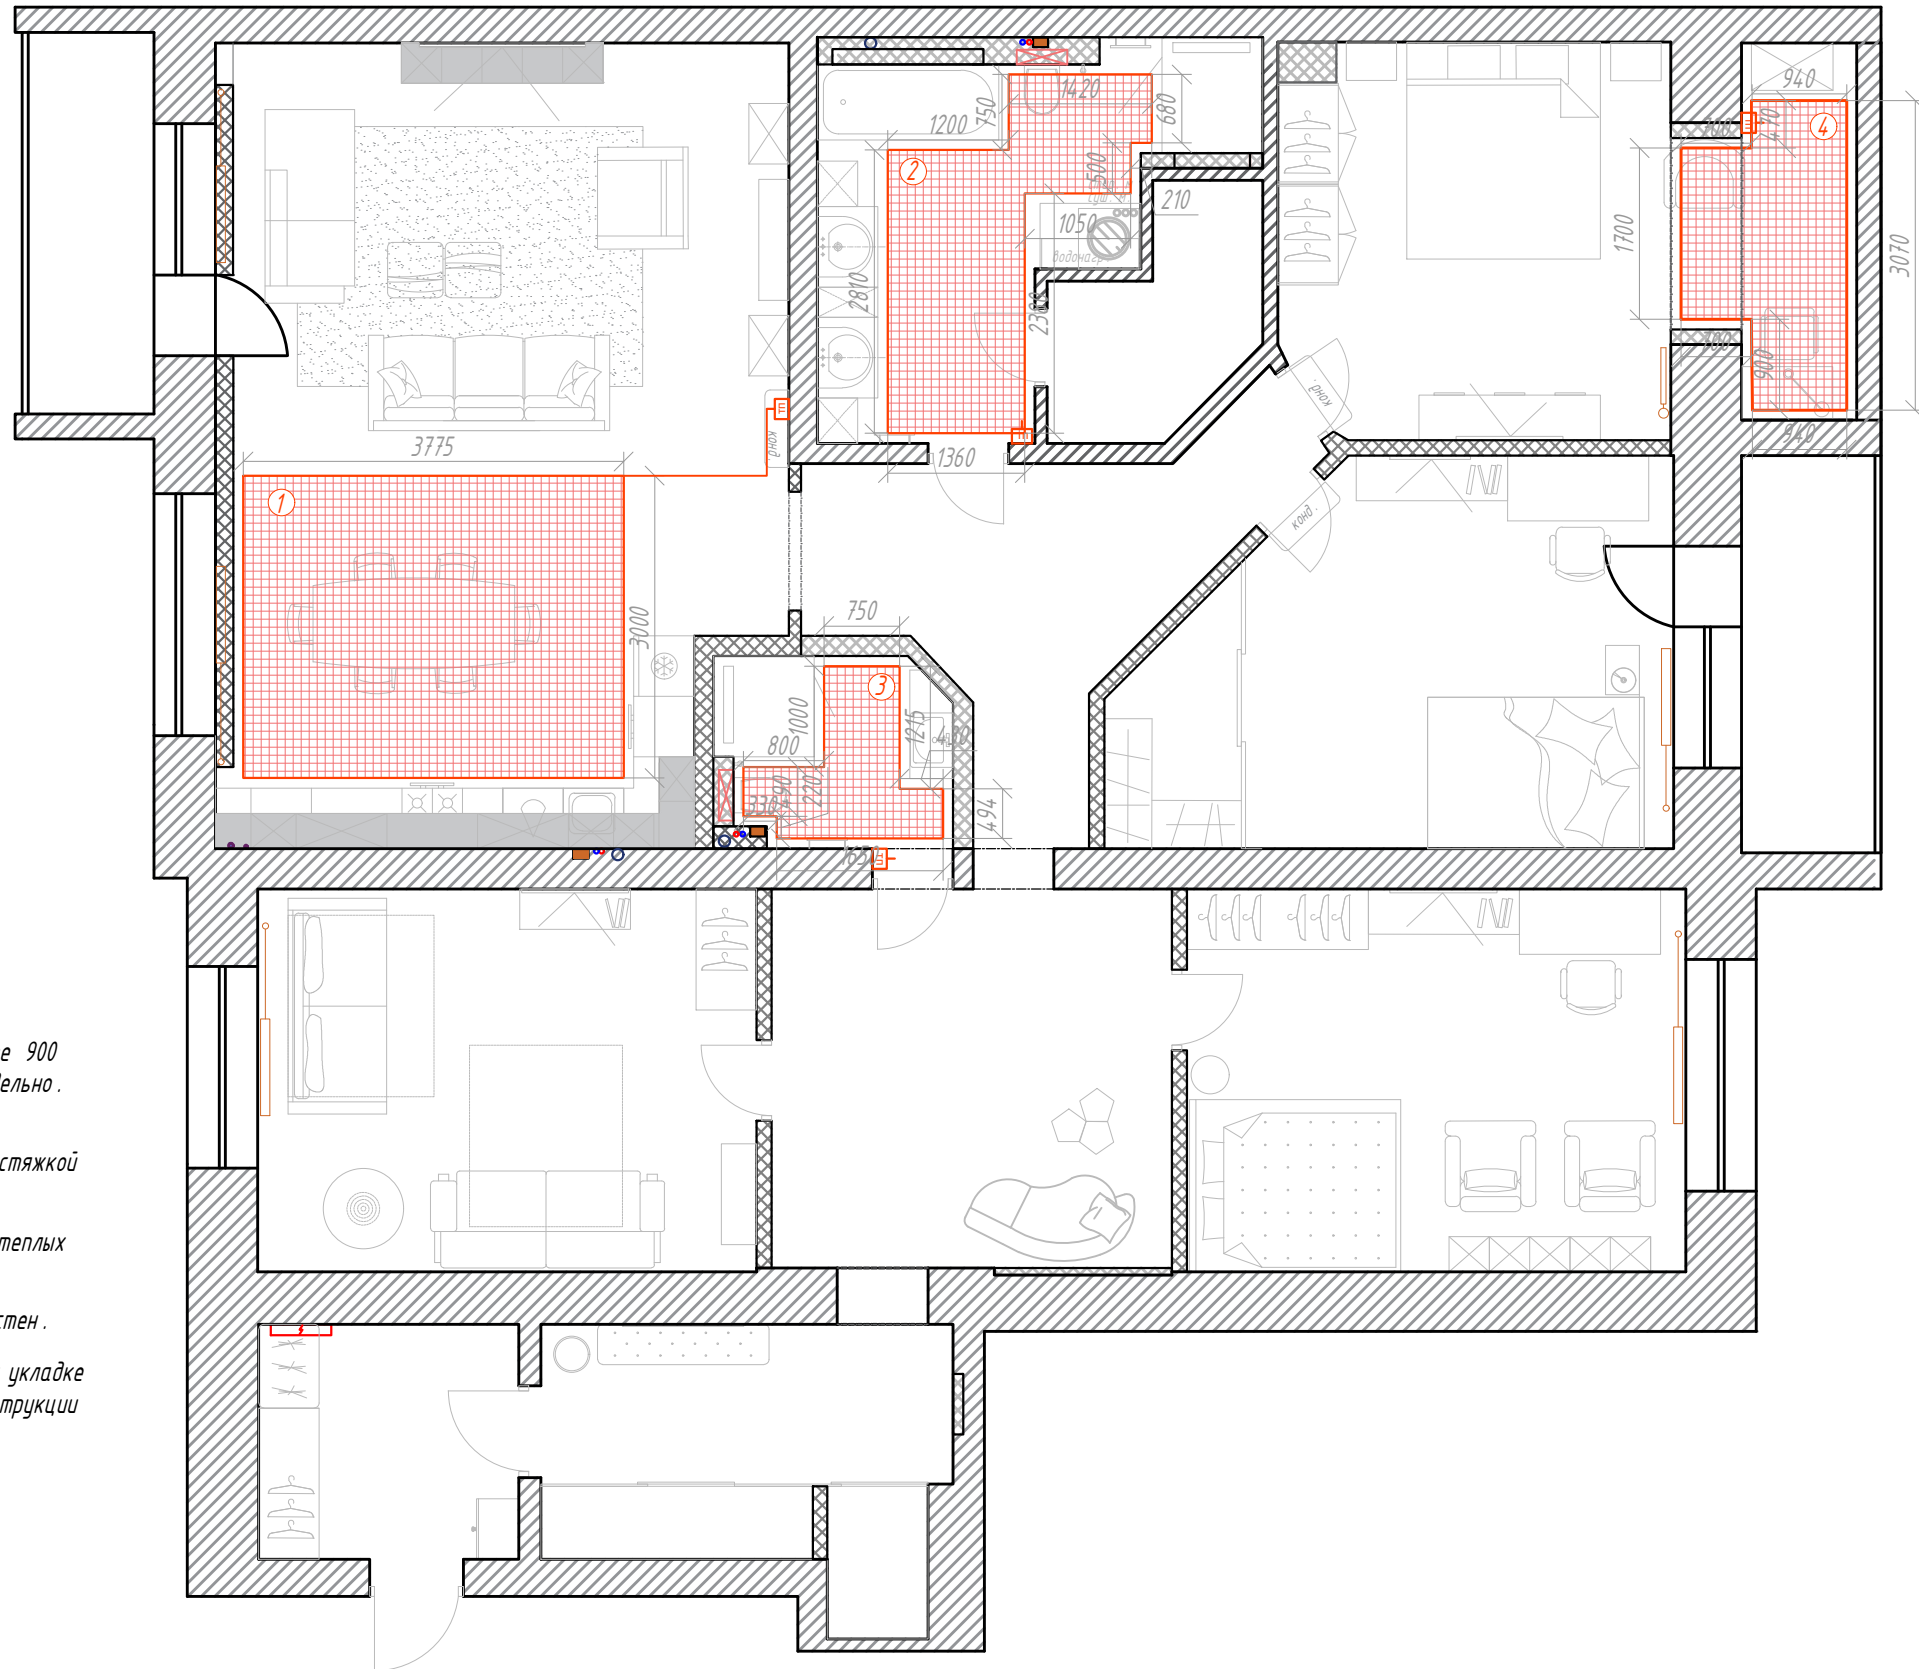


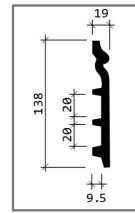
ПРИМЕЧАНИЯ:

- Все регуляторы теплого пола находятся на высоте 900 мм от уровня чистого пола, кроме указанных отдельно.
- Размеры уточнить по месту.
- Монтаж теплых полов выполнить перед финишной стяжкой бетонного пола.
- В местах, где керамогранит / плитка, монтаж теплых полов выполнить перед укладкой плитки.
- Данный лист смотреть совместно с развертками стен.
- Прокладка датчика температуры производить при укладке самого теплого пола. Монтаж производить по инструкции от производителя.

Дизайн проект квартиры по адресу г. Орел, ул. Советская, д. 25						
Изм.	Лист	№ документа	Подп	Дата	Лист	Листов
Разраб.		Рябкова Н. А.			10	38
Утв.		Зябрева Е. И.				1:75
План размещения теплого пола с привязкой регулятора.						

Условное обозначение:


 - плинтус Европласт, артикул 6.53.110, 2000 x 138 x 19, L= 114 м.п.




ПРИМЕЧАНИЯ:

- Наименования и размеры плинтусов смотреть в ведомости материалов.
- За отметку $\pm 0,000$ принять уровень чистого пола (верха напольного покрытия).
- Количество материалов указано без учета запаса (стандартный запас - 10%).
- За кухонной мебелью и встроенными шкафами плинтус не предусматривать. Рекомендованный плинтус кухонной мебели и шкафов 140 мм для стыка с плинтусом.
- Плинтус из п/п окрашивать на месте после установки краскопультом.
- Данный лист смотреть совместно с листом 9.
- Запил плинтусов на внешних и внутренних углах производить под углом 45° .


Узел №1

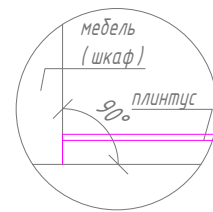


Узел №2

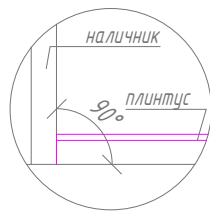


Узел №3

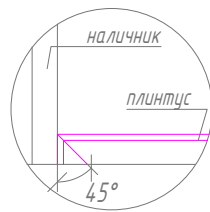

Стык 2-х плинтусов

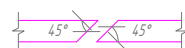



Стык плинтусов на внешних и внутренних углах производить под углом 45° .

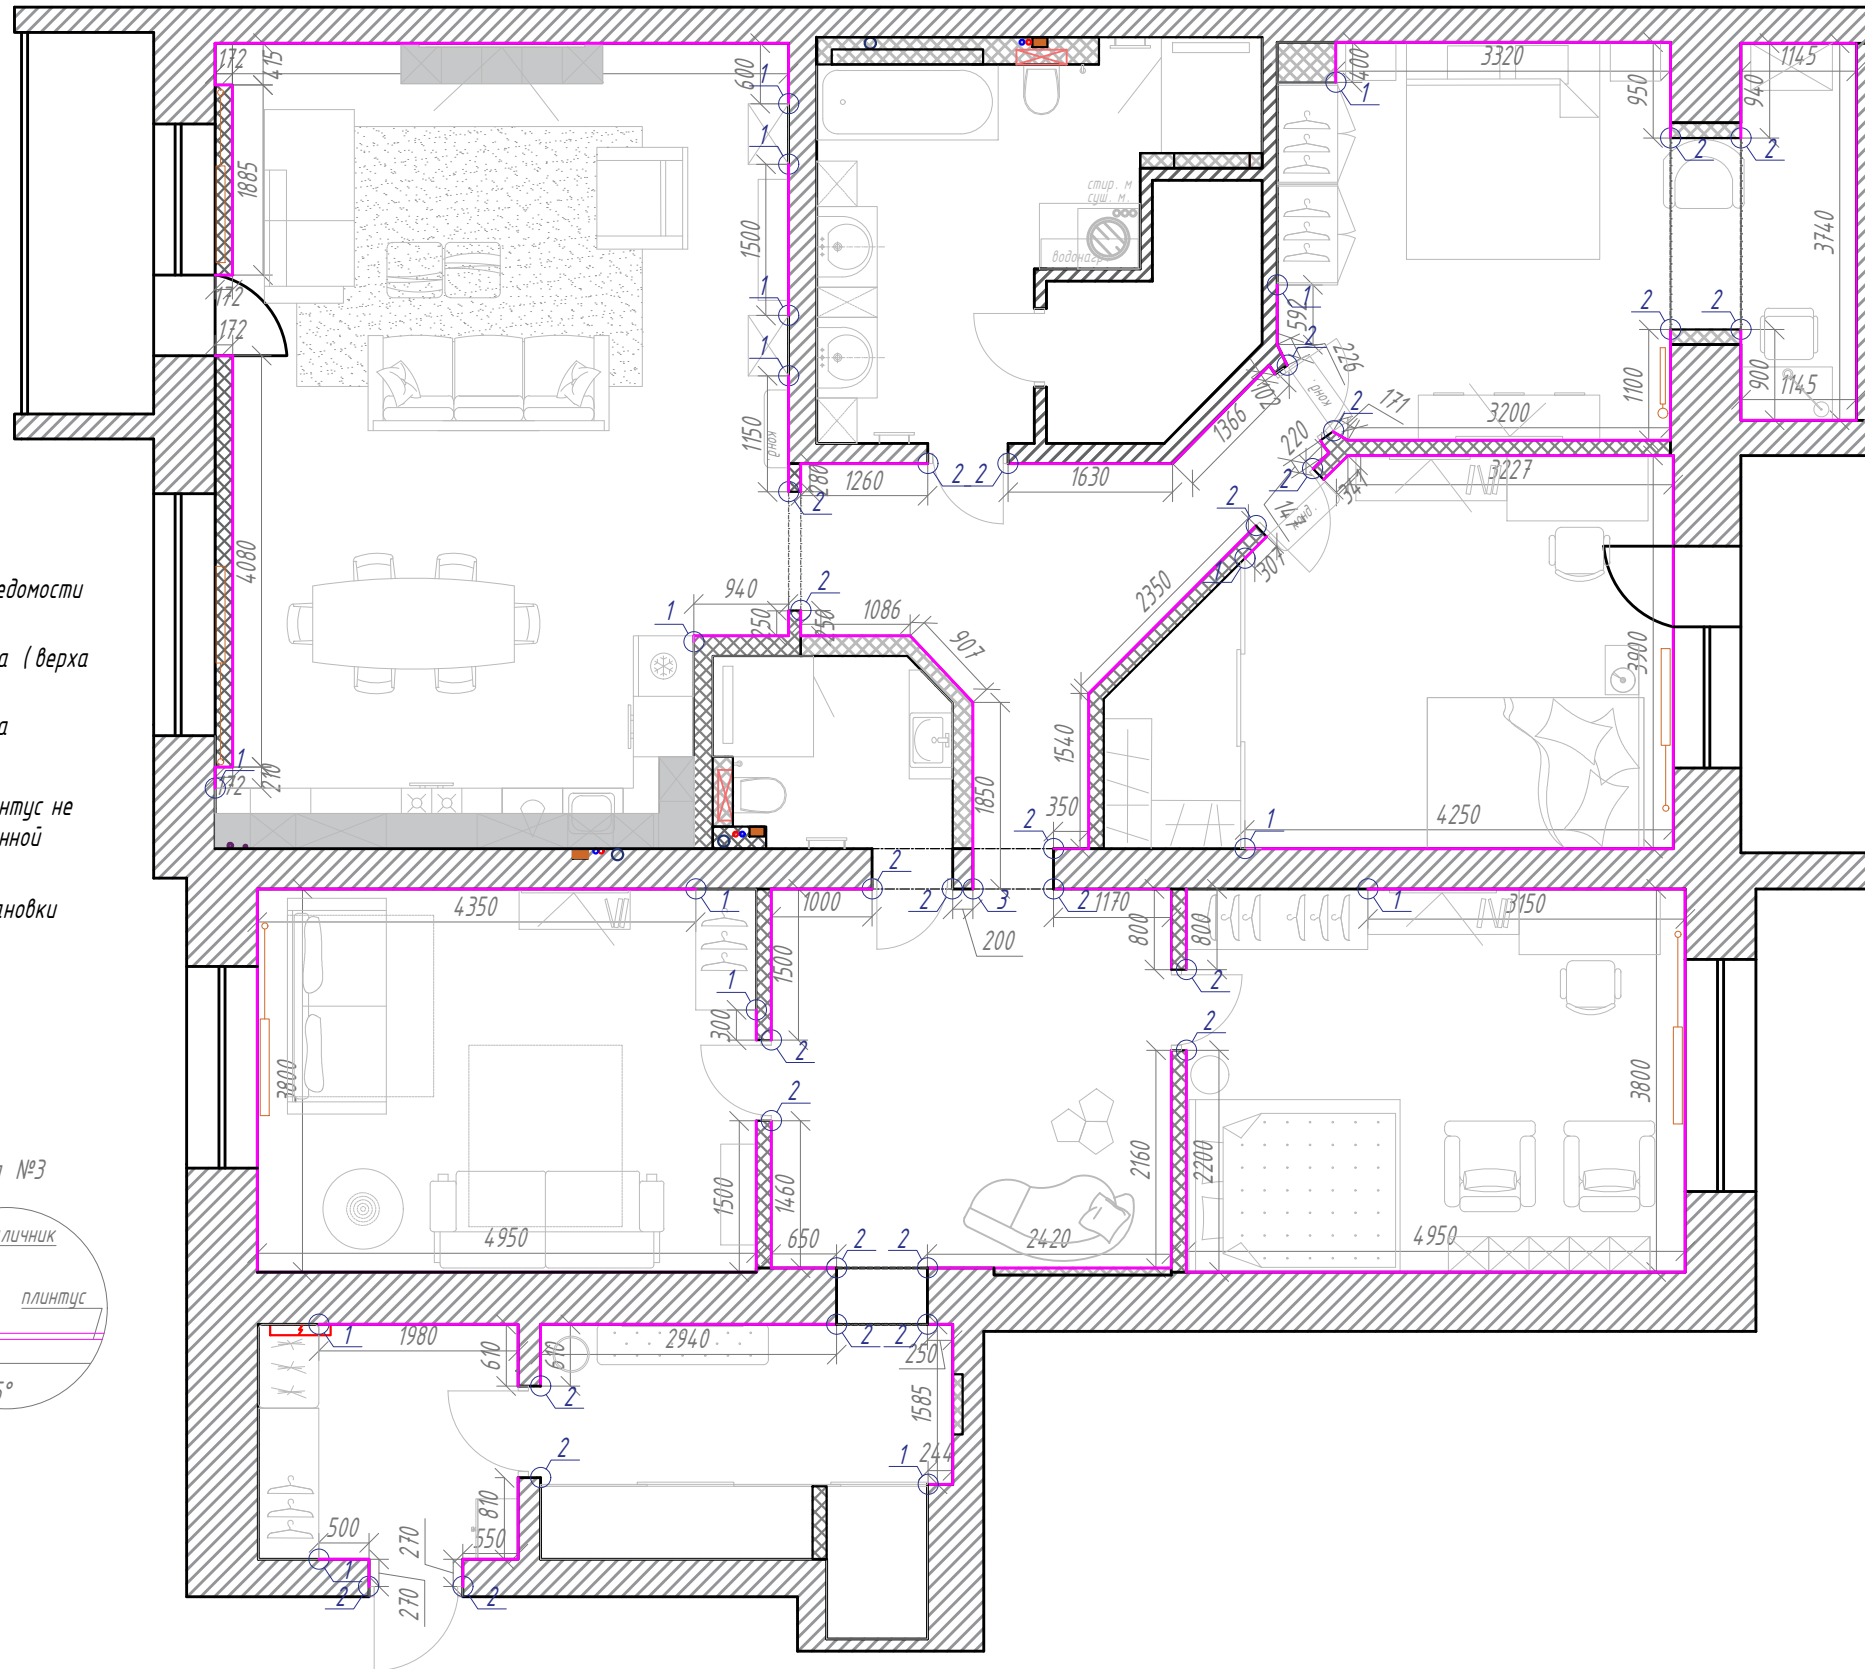

Дизайн проект квартиры по адресу г. Орел, ул. Советская, д. 25

Изм.	Лист	№ документа	Подп	Дата	Лист	Листов	Масштаб
Разраб.		Рябкова Н. А.			11	38	1:75
Утв.		Зябрева Е. И.			План монтажа напольных плинтусов.		

№	наименование	условное обозначение	кол-во
1	Уровень 1 выравнивание, оштукатуривание, покраска		14 м ²
2	Уровень 2 отпук потолка бесшовным натяжным тканевым потолком - 0.060		104 м ²
3	Уровень 3 отпук потолка из ГКЛ - 0.060		55 м ²
4	Уровень 4 отпук потолка из ГКЛ - 0.137		4 м ²

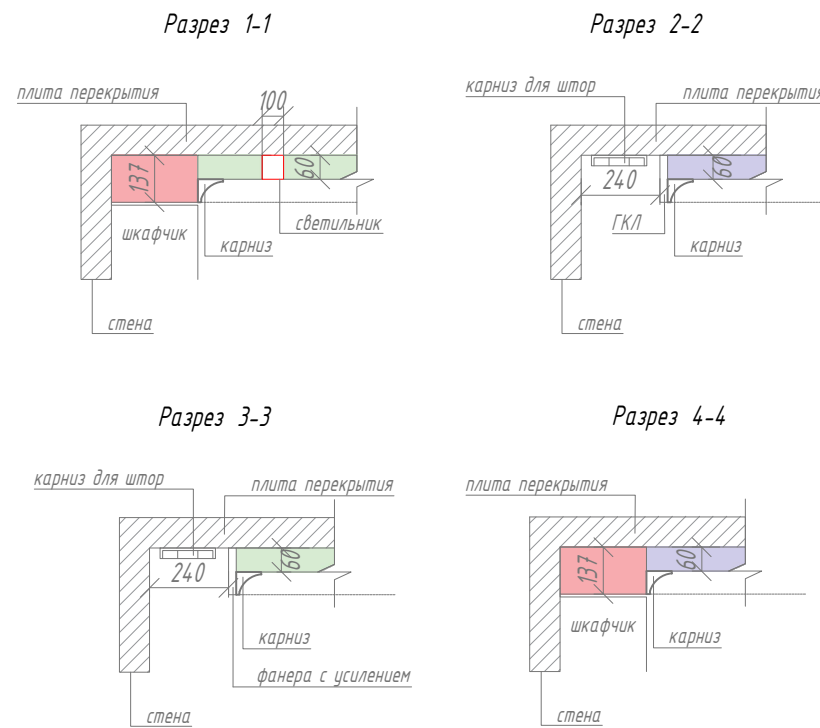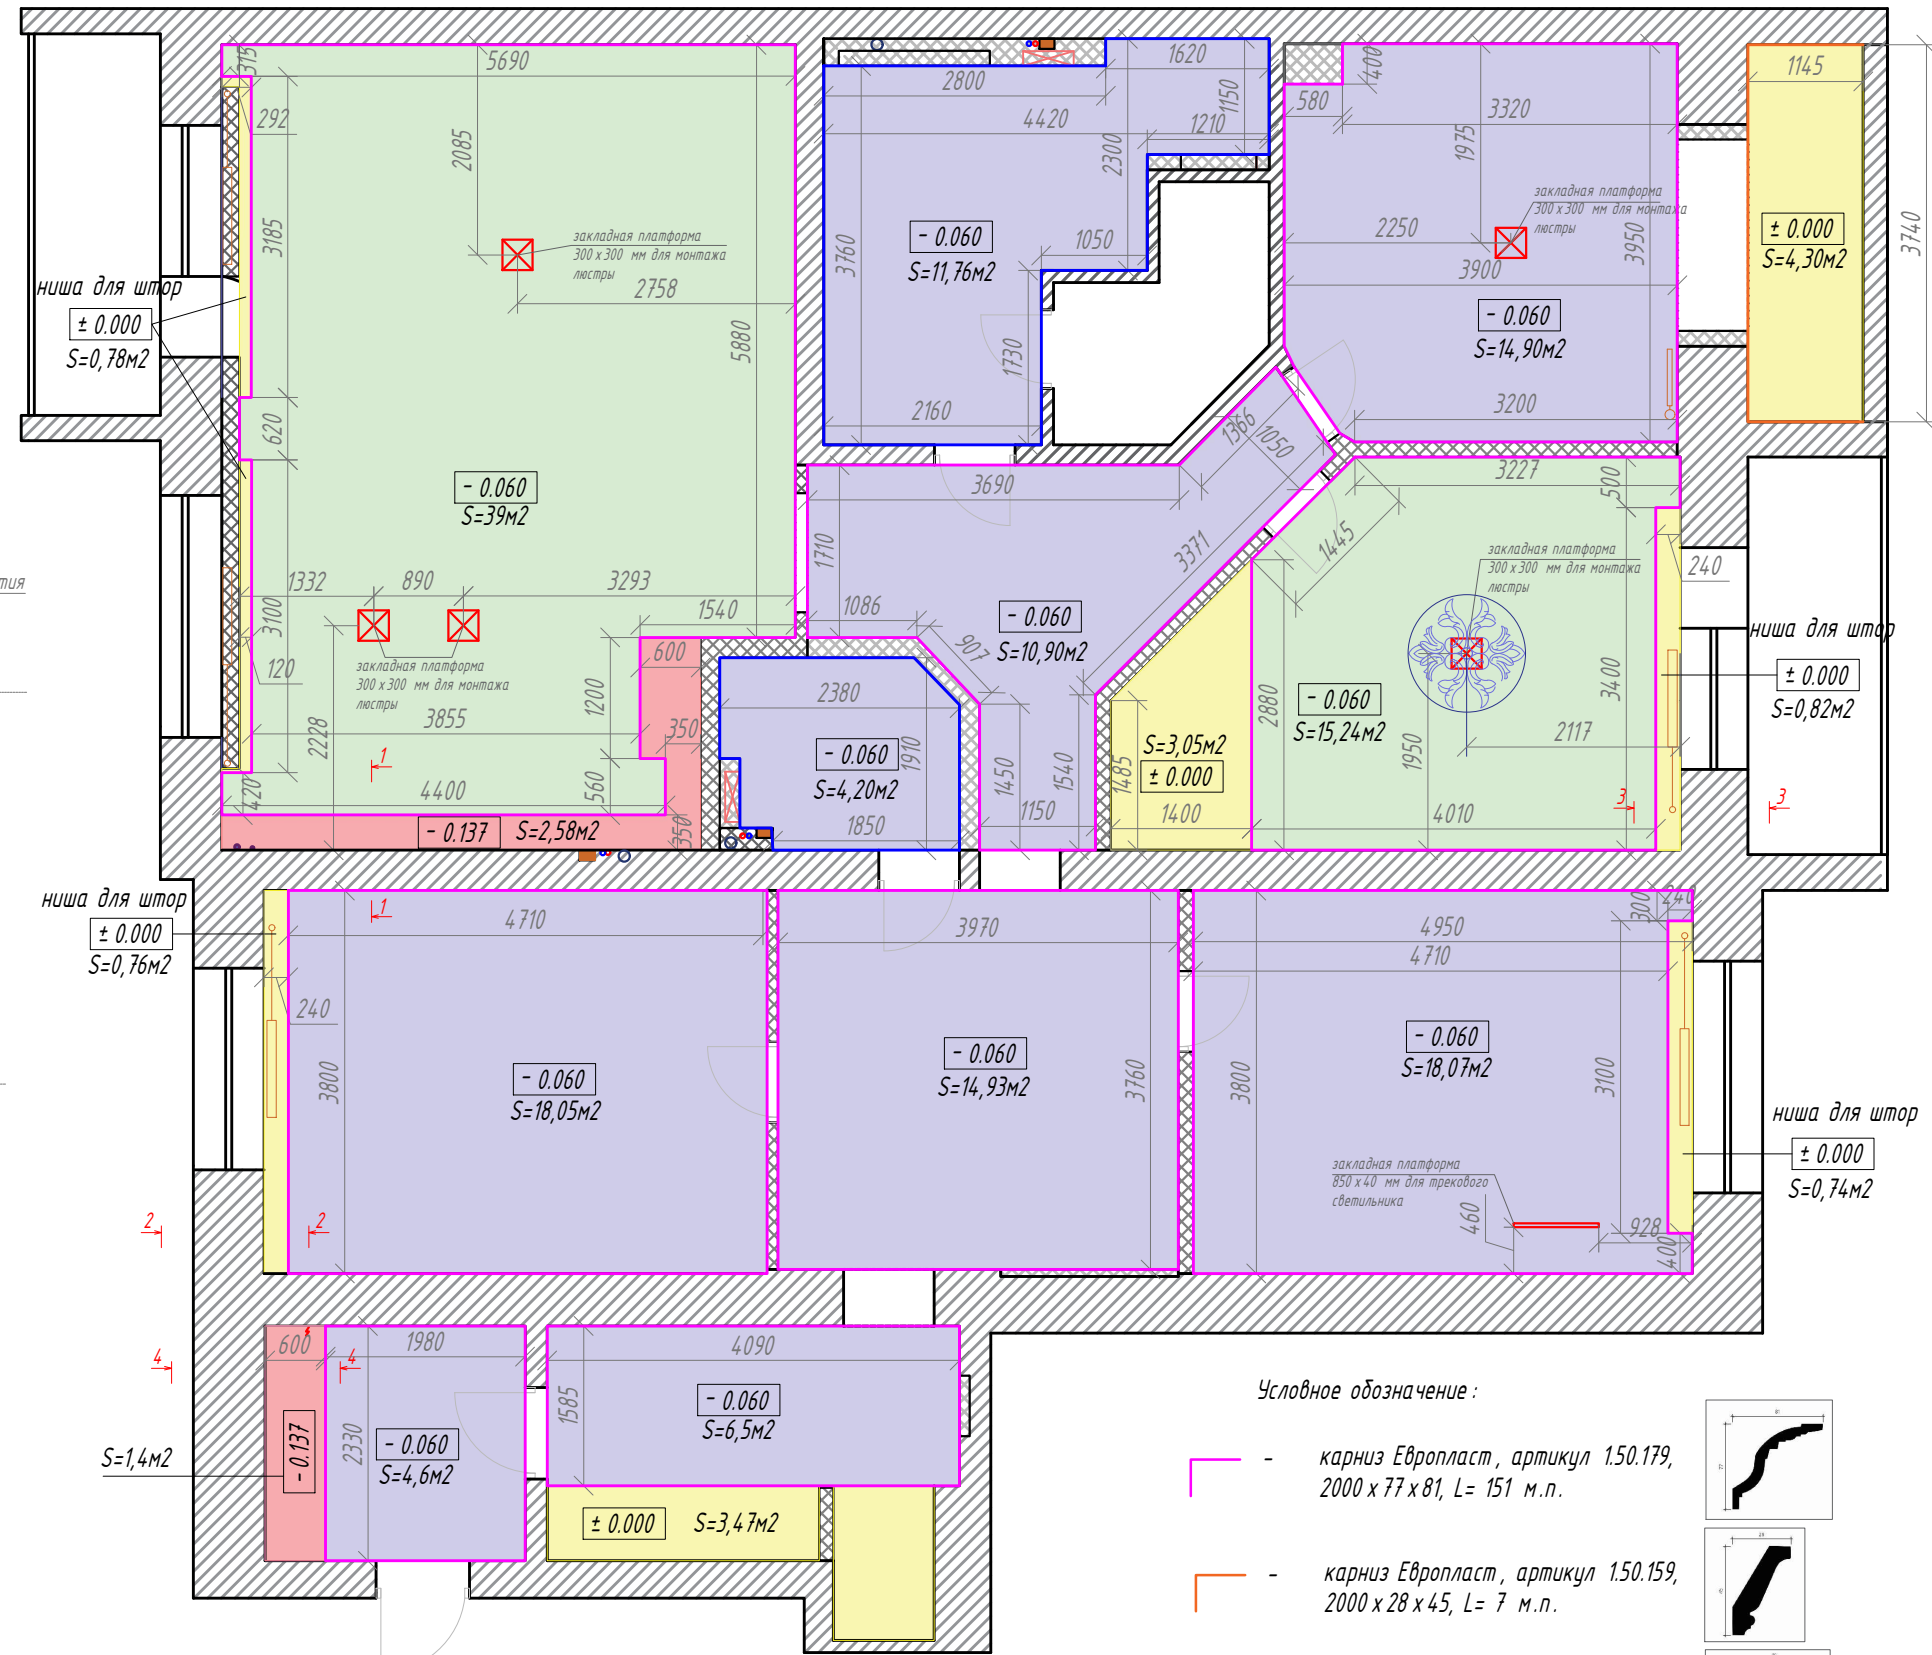

ПРИМЕЧАНИЯ:

- За отметку 0.000 принят уровень чистого потолка (существующего).
- Высоту уровней потолка отсчитывать от существующей ж/б плиты перекрытия.
- Высоту потолка уточнить по месту после выполнения черновых отделочных работ.
- Размеры являются ориентировочными и требуют уточнения по месту после выполнения черновых отделочных работ.
- Места стыков потолка с мебелью согласовать с изготовителем мебели.
- Количество материалов указано без учета запаса (стандартный запас - 10%).
- Монтаж подвесного потолка начинать после приобретения или заказа всех встроенных светильников.
- Предусмотреть закладные для светильников и встроенной мебели.


Условное обозначение:

- розетка Дикарт, артикул ДР-256, 1167 x 117 - 1 шт.



Условное обозначение:

- карниз Европласт, артикул 1.50.179, 2000 x 77 x 81, L= 151 м.п.
- карниз Европласт, артикул 1.50.159, 2000 x 28 x 45, L= 7 м.п.
- карниз Европласт, артикул 1.50.115, 2000 x 46 x 49, L= 26 м.п.

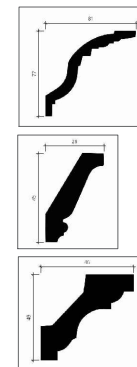

Дизайн проект квартиры по адресу г. Орел, ул. Советская, д. 25


Изм.	Лист	№ документа	Подп	Дата	Лист	Листов	Масштаб
Разраб.		Рябова Н. А.			12	38	1:75
Утв.		Зябрева Е. И.					
План потолков с указанием типов используемых материалов.							

Условное обозначение:

- ⊕ - точечный встраиваемый светильник Aledo, 10W STOK - 51 шт
- ⊕ - подвесной светильник Purl orb PDL2099 - 2 шт
- ⊗ - бра / настенный светильник LAST NIGHT WALL LAMP PINK, 44.487-0 - 1 шт
- ⊕ - бра / настенный светильник Lalume, ATNA, 109664-26 - 2 шт
- ⊕ - бра / настенный светильник LISBON SCONCE Blue, 44.595-0 - 2 шт
- ⊕ - торшер Flos Captain Flint Cone floor, 41.147 - 1 шт
- ⊕ - трековые светильники Novotech Pipe 370414 - 2 шт
- ⊕ - торшер IKEA, Юпперлиг - 1 шт
- ⊕ - подвесной светильник Odeon Light, Duetta, 3583/1 - 92137 - 2 шт
- - влагозащищенный встраиваемый светильник Aledo, 10W STOK - 8 шт
- ⊕ - подвесной светильник Fluted Cylinder LED Pendant - 2 шт
- ⊕ - бра / настенный светильник RH Boule, 44.305 - 3 шт
- ⊗ - люстра Loft Designe, 4574 - 1 шт
- ⊗ - подвесной светильник ComfortBaby, BearLamp - 1 шт
- ⊗ - подвесной светильник Favourite, Chick, 1930-2P - 50704 - 1 шт
- ⊗ - люстра Lightstar, Aereo - 1 шт
- ⊕ - встраиваемый светильник Lightstar, RULLO - 2 шт
- ⊕ - бра / настенный светильник Loft Concept, Max Ingrand - 2 шт
- - лента светодиодная 4.35 мп уточнить!
- ⊕ - бра / настенный светильник Imperiumloft, VOYAGER 11 - 2 шт
- ⊗ - подвесная люстра Kink Light, Лаура, 08245,331 - 1 шт
- ⊕ - подвесной светильник Loft Designe, 4648 - 1 шт
- ⊕ - бра / настенный светильник Imperiumloft, BULRASH01 - 2 шт

ПРИМЕЧАНИЯ:



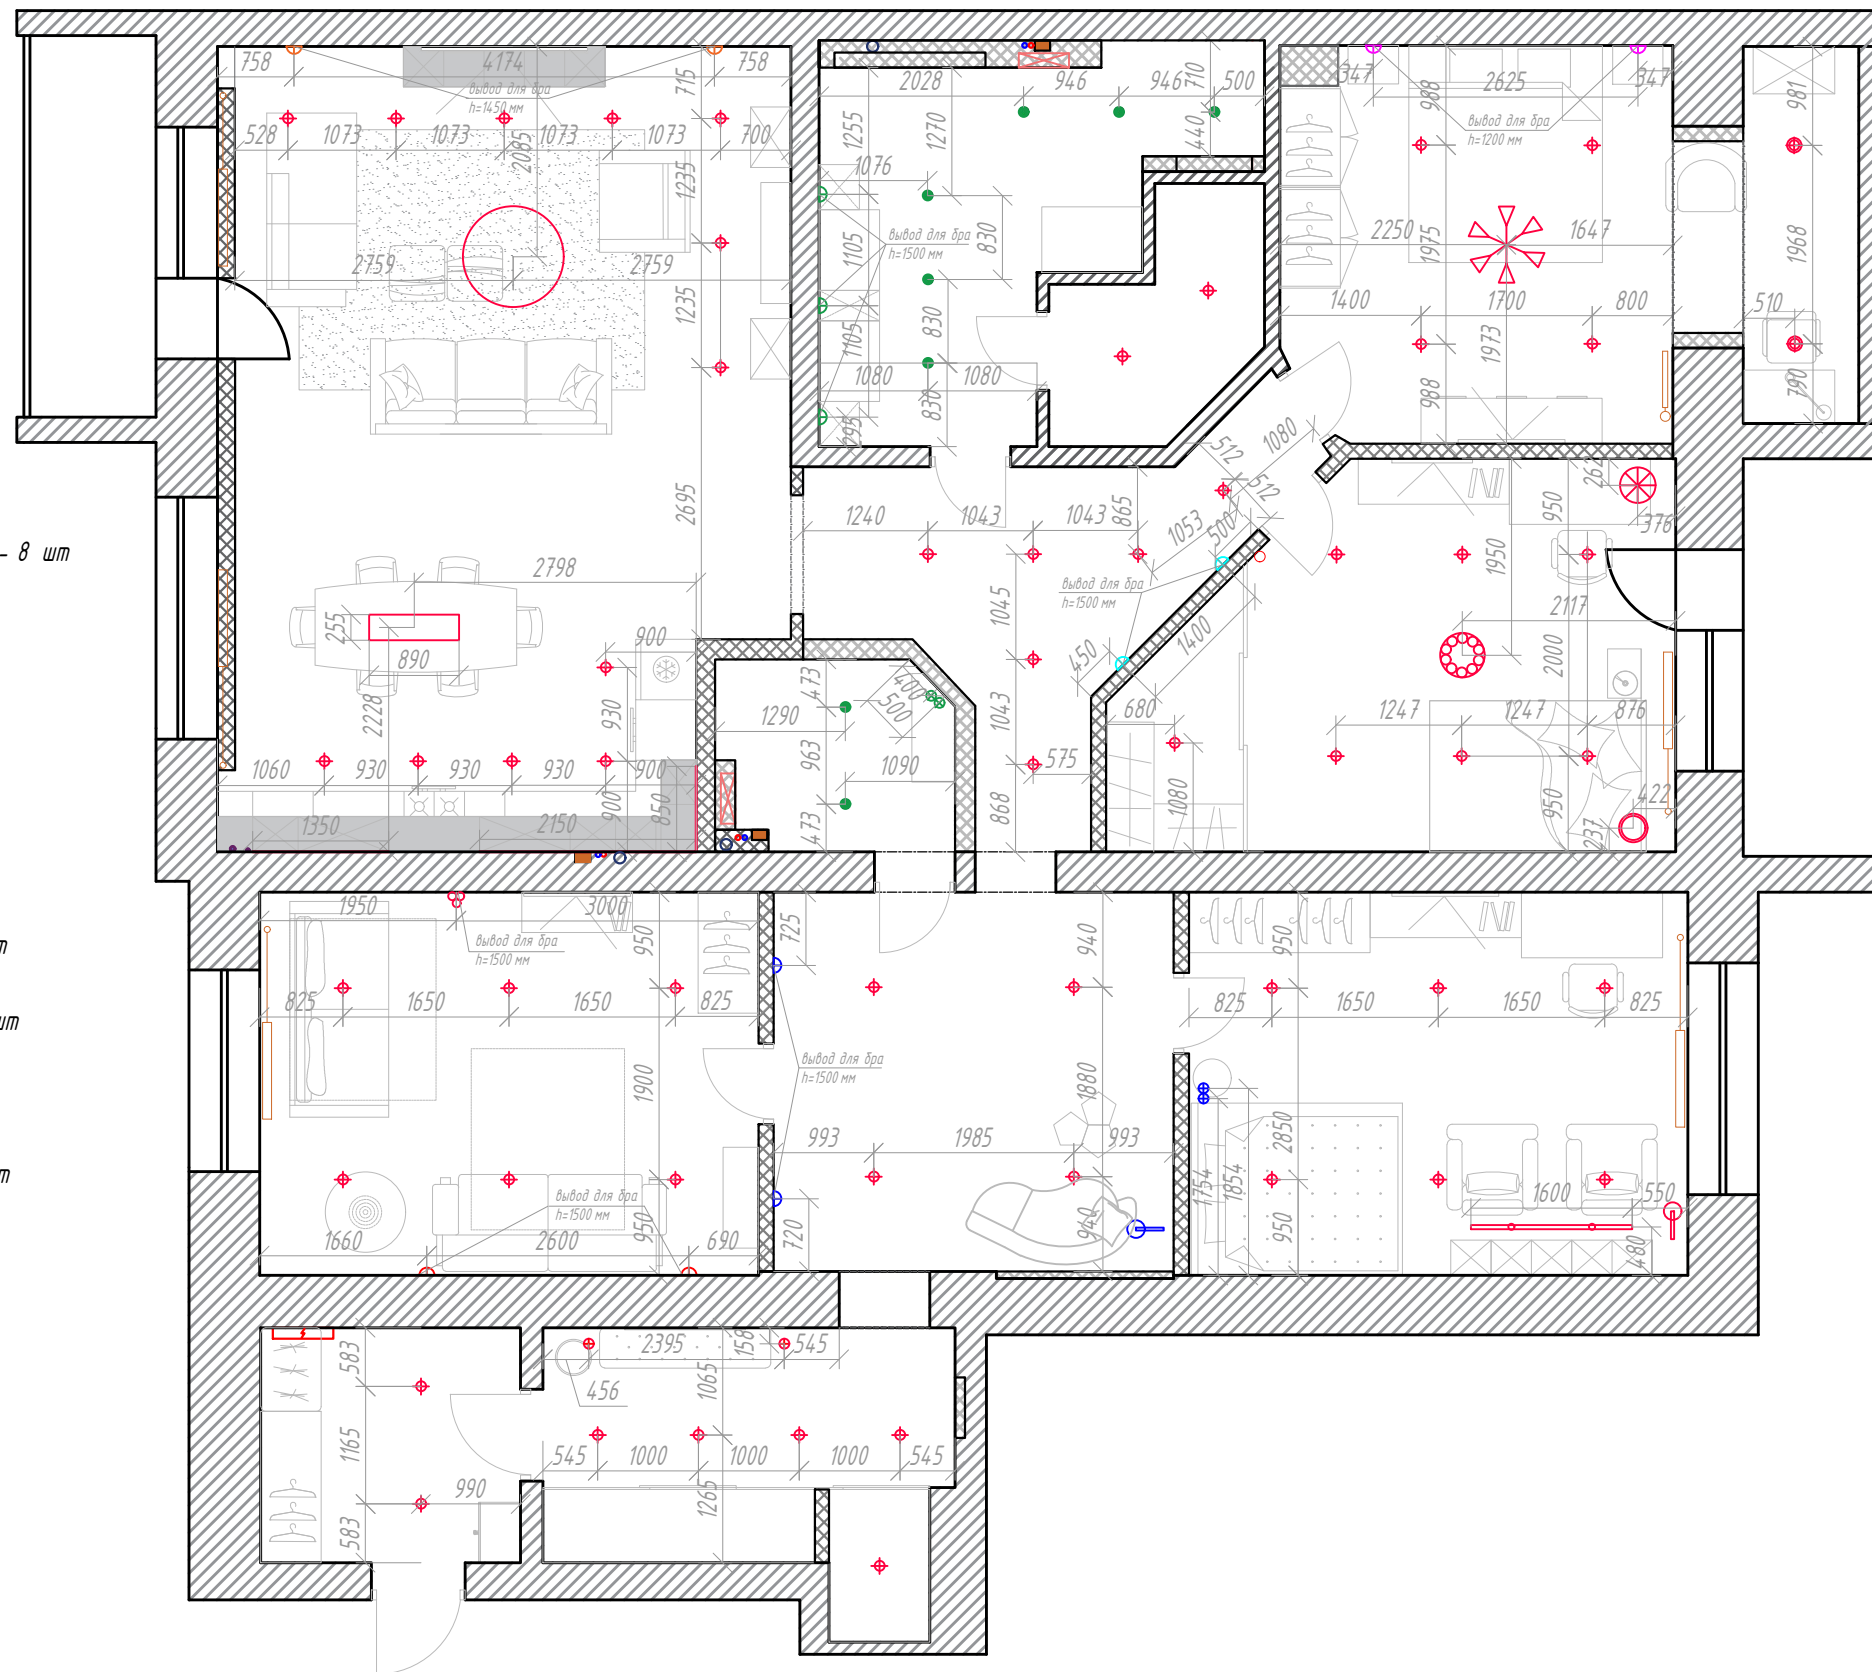





- Полное описание осветительных приборов и их количество смотреть в ведомости материалов.
- Данные размеры являются ориентировочными и требуют уточнения по месту.
- Подсветку для подвесных кухонных шкафов выполнить в накладном алюминиевом профиле с экраном, точный размер уточнить на месте.
- После выбора осветительного оборудования, проверить его соответствие с высотами потолков.
- Данный лист смотреть совместно с планом расположения выключателей на листе 14, а так же с планом потолочных конструкций.




Дизайн проект квартиры по адресу г. Орел, ул. Советская, д. 25

Изм.	Лист	№ документа	Подп	Дата	Лист	Листов	Масштаб
Разраб.		Рябова Н. А.			13	38	1:75
Утв.		Зябрева Е. И.			План размещения осветительного оборудования.		

Условное обозначение:

-  - выключатель одноклавишный
-  - выключатель одноклавишный влагозащитный
-  - выключатель одноклавишный с диммером
-  - выключатель двухклавишный
-  - выключатель проходной одноклавишный
-  - выключатель проходной двухклавишный
-  - регулятор теплого пола
-  - вывод вентиляции

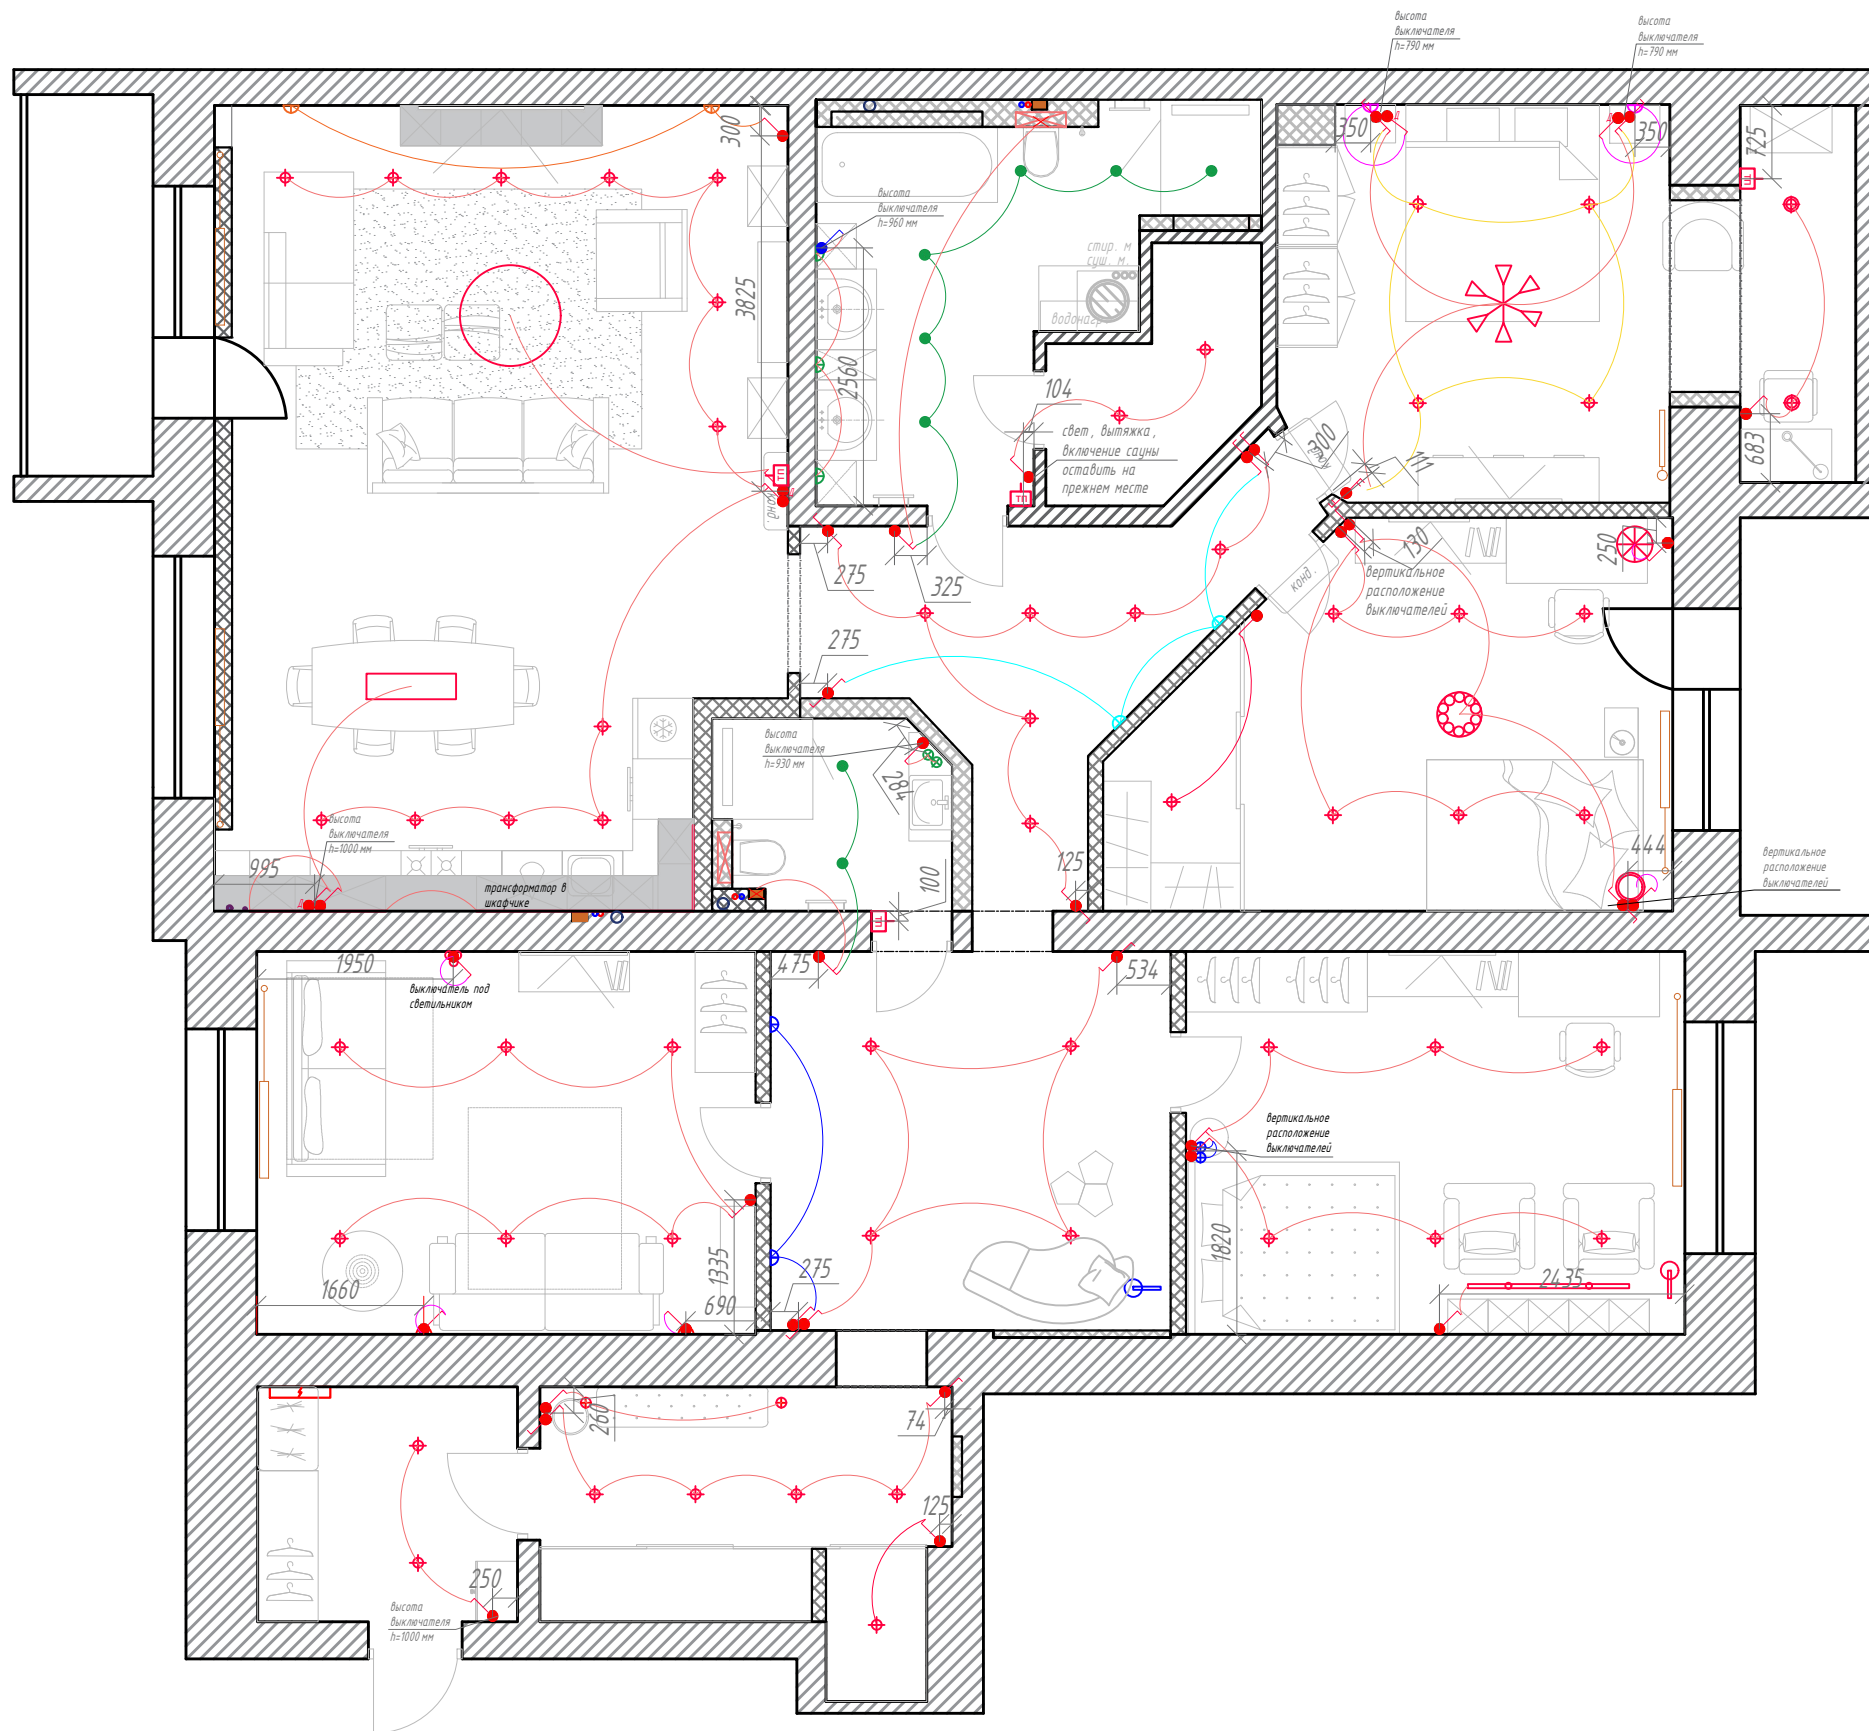












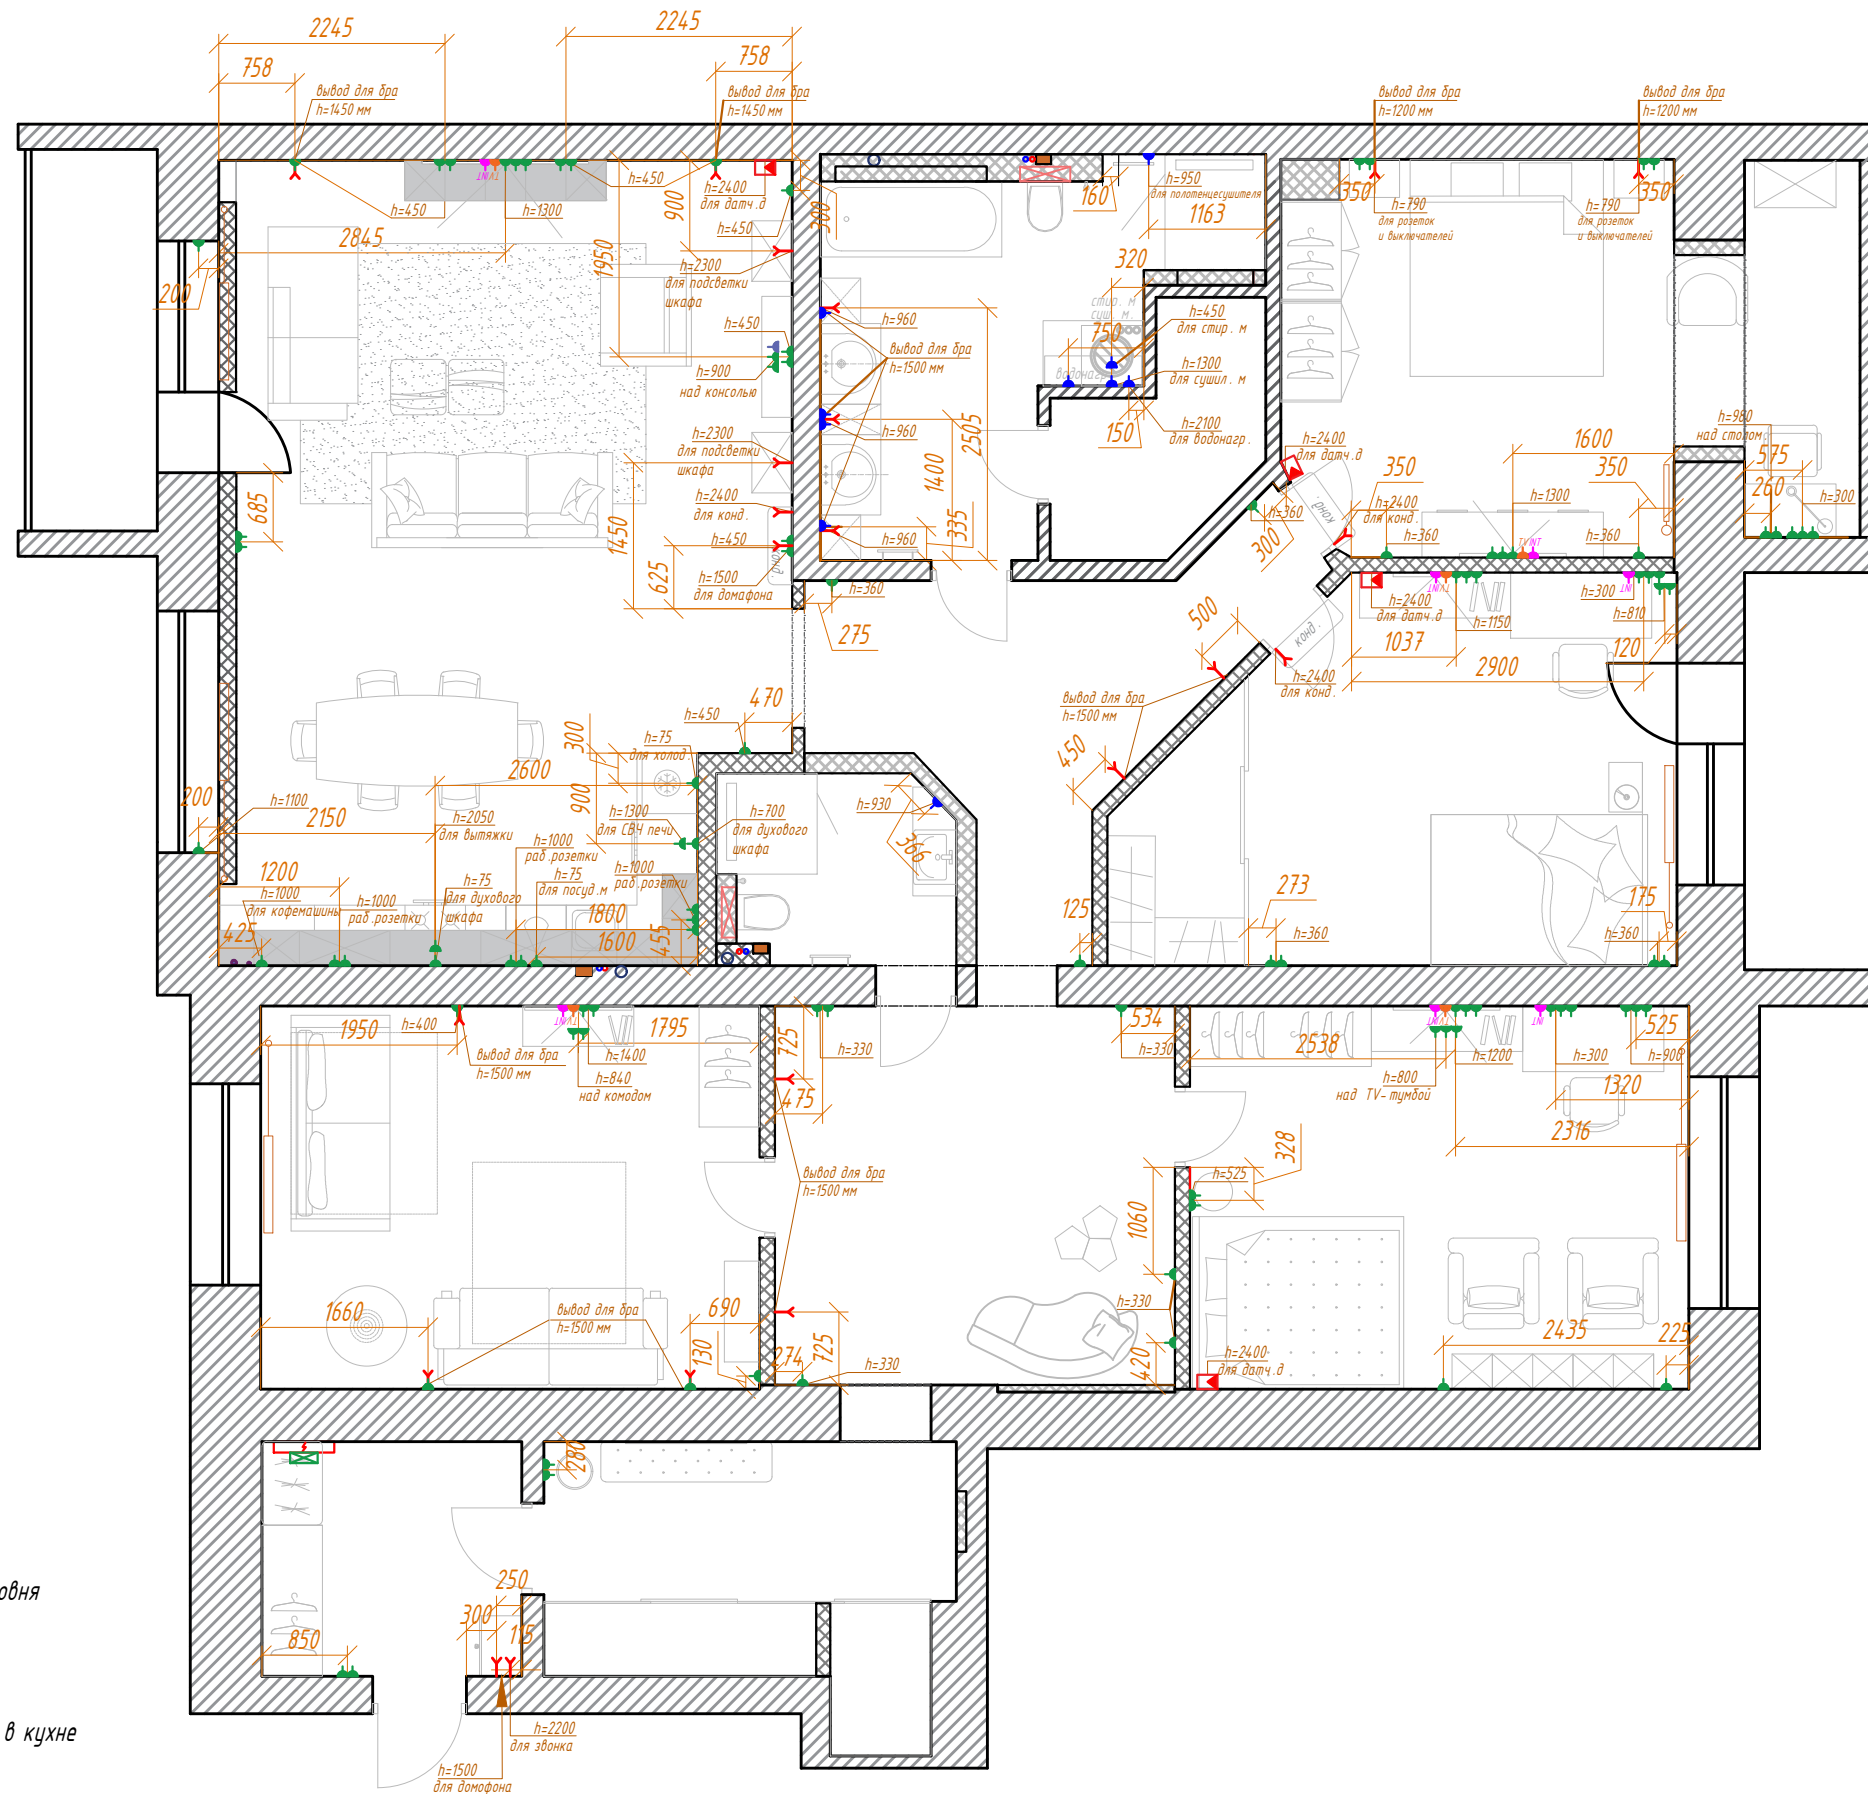
ПРИМЕЧАНИЯ:

- Полное описание осветительных приборов в ведомости материалов.
- Размеры уточнить по месту.
- Подводки выполнить скрытно.
- Все выключатели находятся на высоте 900 мм от уровня чистого пола, кроме указанных отдельно. В ванной комнате выключатель бра на уровне 960 мм, в санузле выключатель подвесов на высоте 930 мм
- Подсветка для кухонных шкафов поставляется вместе с кухонной мебелью фирмой производителем.
- Данный лист смотреть совместно с листом 14 и 16, а так же с развертками стен.
- Все выключатели установить посередине простенка или на расстоянии 250 мм от угла, если не указано иное.
- Привязки даны в мм от уровня чистого пола до осей приборов.
- При нахождении регулятора теплого пола рядом с розеткой или выключателем, то делать их в одной общей рамке.
- При расположении выключателей и розеток в зоне облицовки плиткой предусмотреть установку подрозетников заподлицо с плиткой.

				Дизайн проект квартиры по адресу г. Орел, ул. Советская, д. 25		
Изм.	Лист	№ документа	Подп	Дата	Лист	Листов
Разраб.		Рябова Н. А.			14	38
Утв		Зябрева Е. И.			Масштаб 1:75	
					План выключателей с указанием включения групп светильников.	

Условное обозначение:

-  - розетка
-  - влагозащитная розетка
-  - TV - розетка
-  - INTERNET - розетка
-  - телефонная розетка
-  - вывод кабеля 220V
-  - регулятор теплого пола
-  - вывод вентиляции
-  - датчик движения
-  - электрораспределительный щит
-  - Wi-Fi оборудование




ПРИМЕЧАНИЯ:

- Все розетки находятся на высоте 300 мм от уровня чистого пола, кроме указанных отдельно.
- Размеры уточнить по месту.
- Подводки выполнить скрытно.
- Размеры и высотные отметки розеток и выводов в кухне согласовать с производителем мебели.
- При невозможности расположения блока розеток и выключателей горизонтально, располагать вертикально.
- Данный лист смотреть совместно с развертками.

Дизайн проект квартиры по адресу г. Орел, ул. Советская, д. 25

Изм.	Лист	№ документа	Подп	Дата	Лист	Листов	Масштаб
Разраб.		Рябкова Н. А.			15	38	1:75
Утв.		Зябрева Е. И.					

План размещения розеток, электрооборудования и слаботочных сетей.

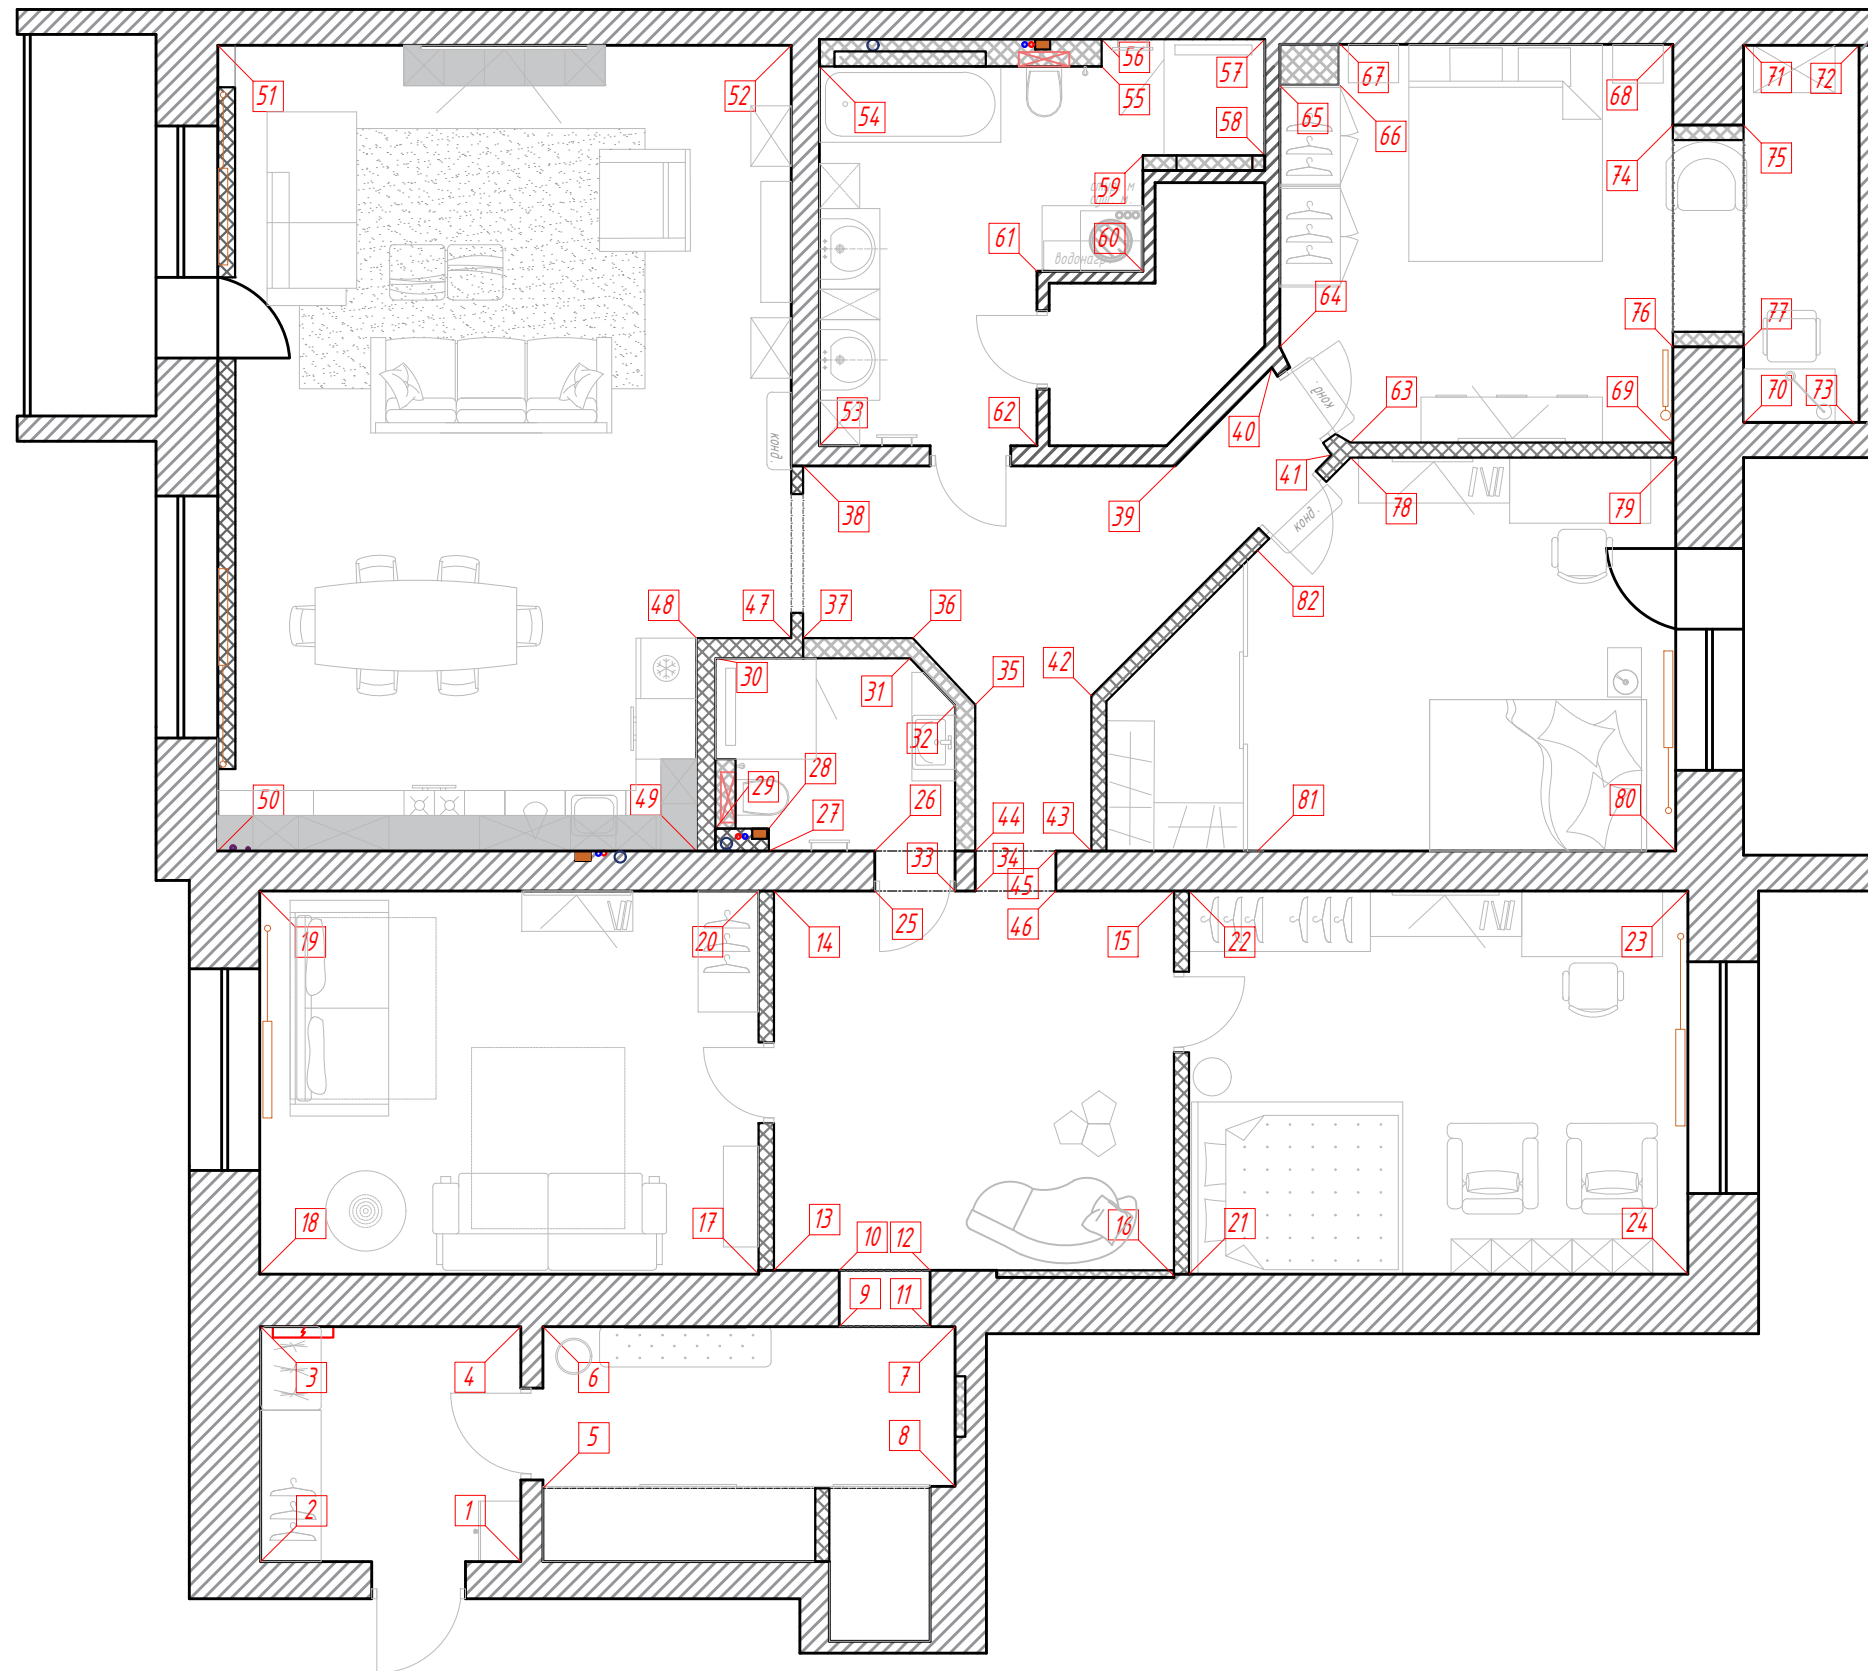

					Дизайн проект квартиры по адресу г. Орел, ул. Советская, д. 25		
Изм.	Лист	№ документа	Подп	Дата	Лист	Листов	Масштаб
Разраб.		Рябкова Н. А.			План маяков разветок.	16	38
Утв		Зябрева Е. И.					





Экспликация отделки стен

№	наименование	условное обозначение	кол-во
1	краска коричневая, Шервин-Вильямс, артикул Socialite 6025		21 м ²
2	краска коралловая, Шервин-Вильямс, артикул Constant Coral 6325		10 м ²
3	краска красно-коричневая, Шервин-Вильямс, артикул Reddened Earth 6053		10 м ²
4	краска белая		0,5 м ²

1 21 м² обозначение площади номер покрытия

Условные обозначения:





- карниз Европласт, артикул 1.50.179, 2000 x 77 x 81, L= 20 м.п.
- плинтус Европласт, артикул 6.53.110, 2000 x 138 x 19, L= 10 м.п.
- молдинг для обрамления проема Европласт, артикул 1.51.355, 2000 x 102 x 38, L= 3.1 м.п.
- розетка
- одноклавишный выключатель
- одноклавишный выключатель проходной
- домофон
- дверной звонок
- Wi-Fi оборудование
- электрораспределительный щит

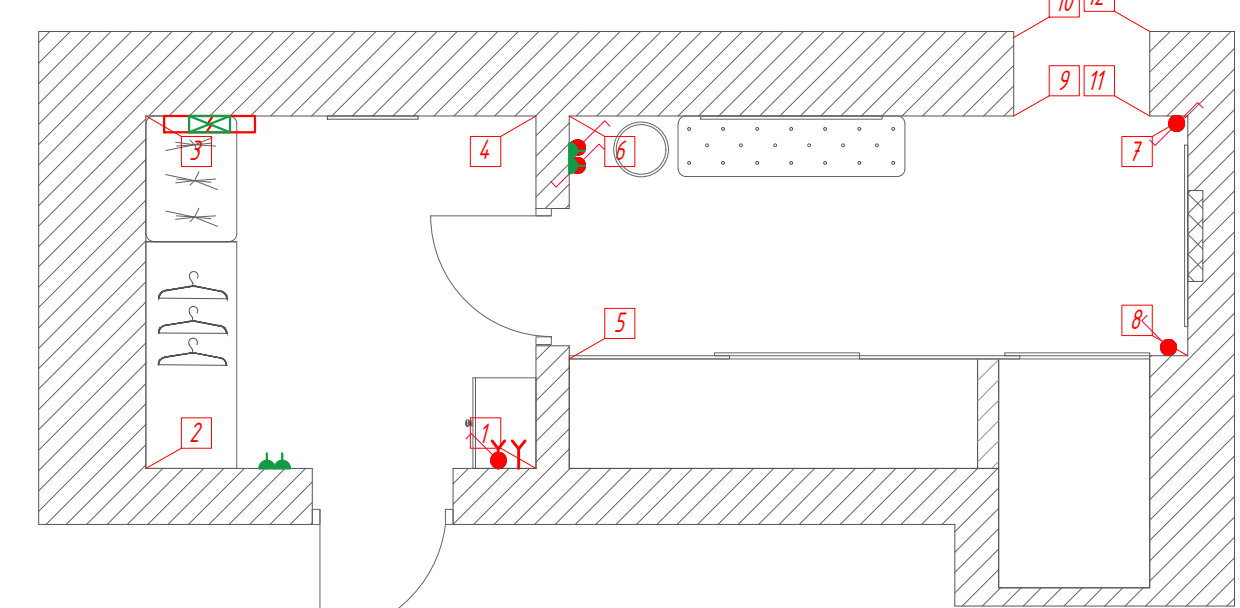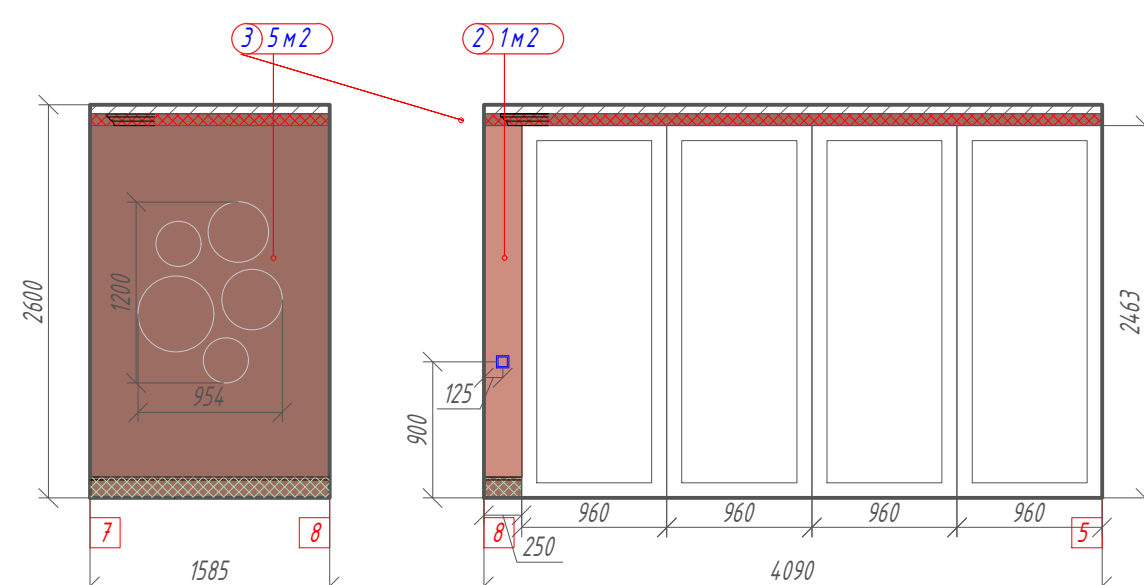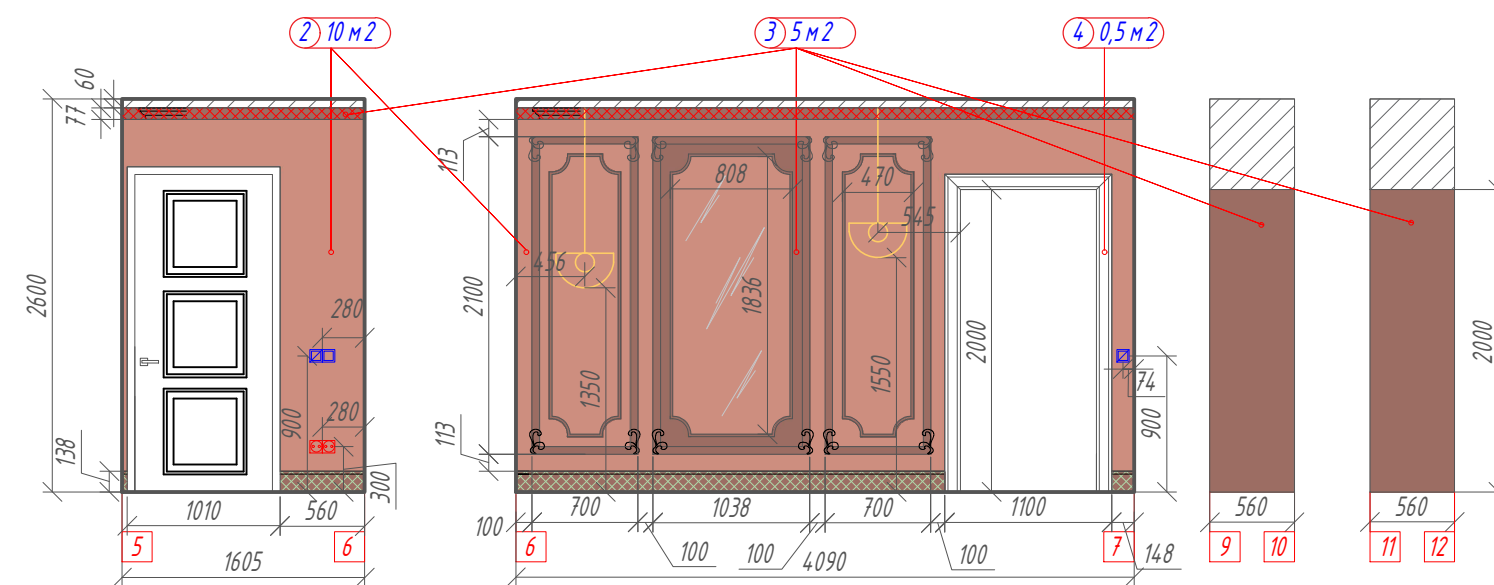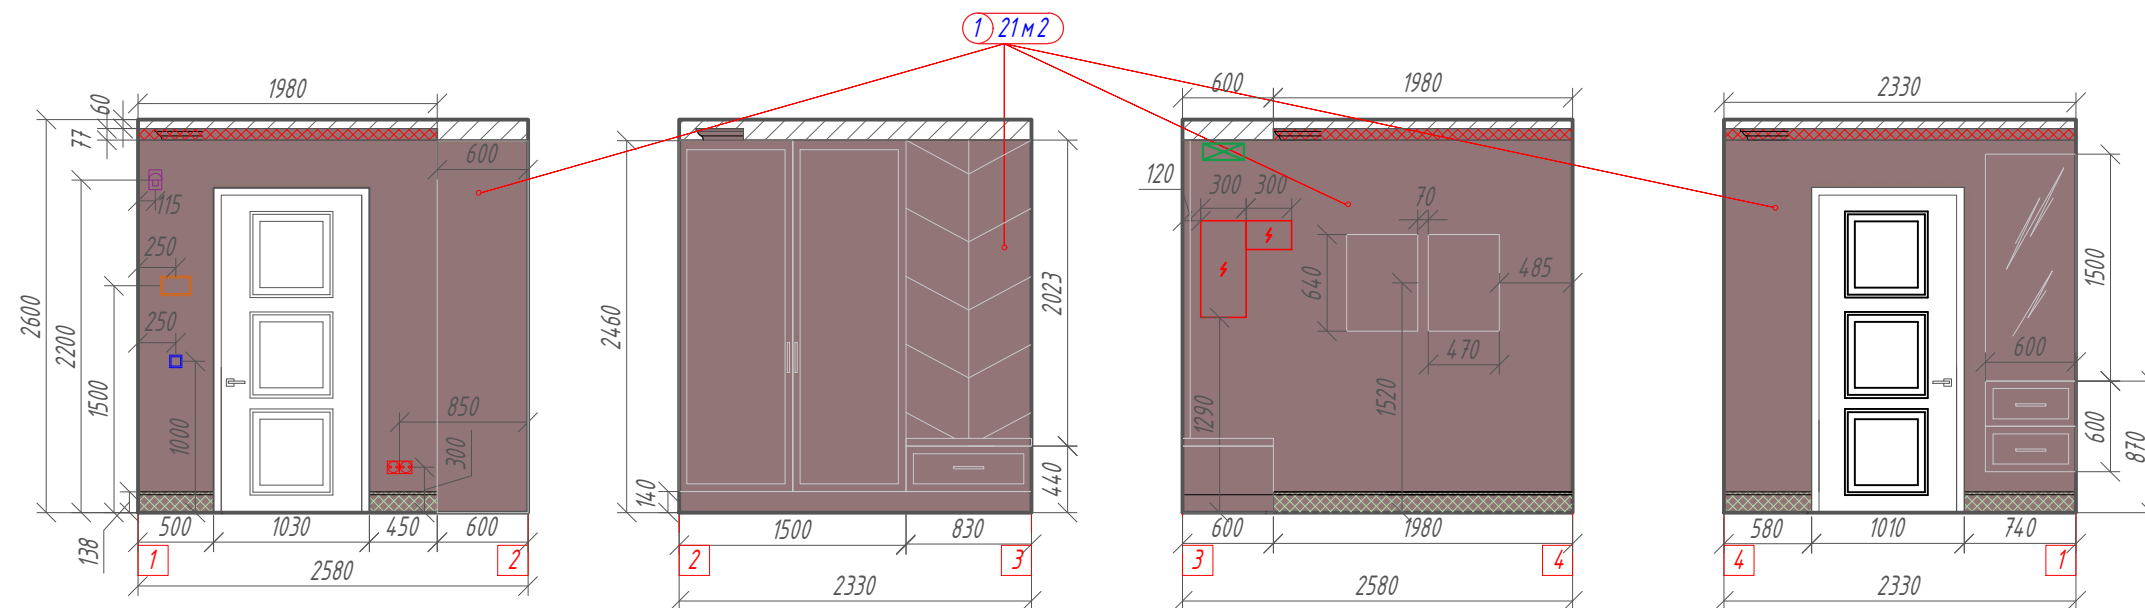

ПРИМЕЧАНИЯ:


- Размеры требуют уточнения по месту после выполнения черновых отделочных работ.
- Количество материалов указано на одно помещение без учета запаса.
- Плинтус подрезать в местах стыковки с дверьми и мебелью.
- Размеры заказных изделий уточнить после контрольного замера изготовителем. Внутреннее наполнение мебели согласовать со специалистами.
- Цвет окрашивания плинтуса, карниза и молдингов уточнить после согласования выкрашенного образца.

Дизайн проект квартиры по адресу г. Орел, ул. Советская, д. 25						
Изм.	Лист	№ документа	Подп	Дата	Лист	Листов
Разраб.		Ряжкова Н. А.			17	38
Утв.		Зябрева Е. И.			Масштаб 1:50	
Развертка стен прихожей (тамбура) и прихожей (пом. 13 и 1) (маяки 1-4 и маяки 5-12).						

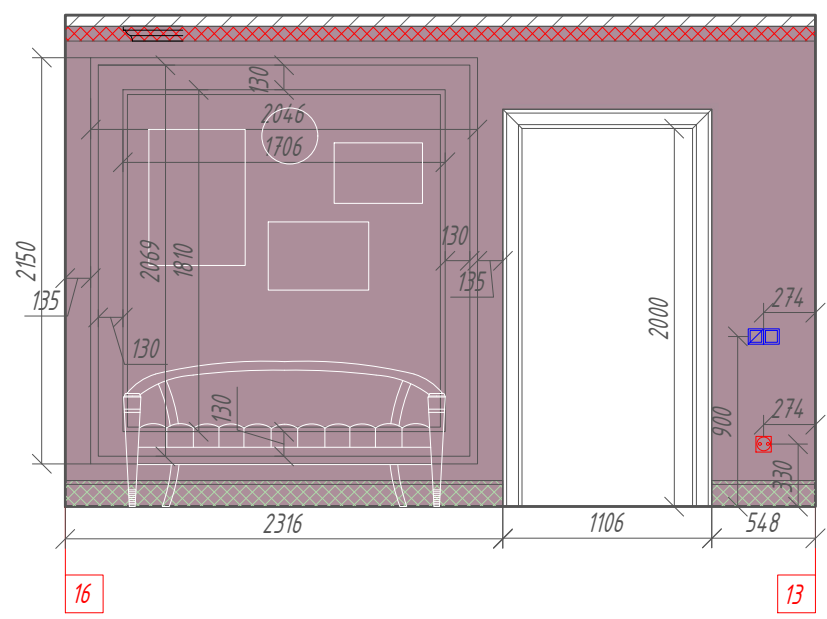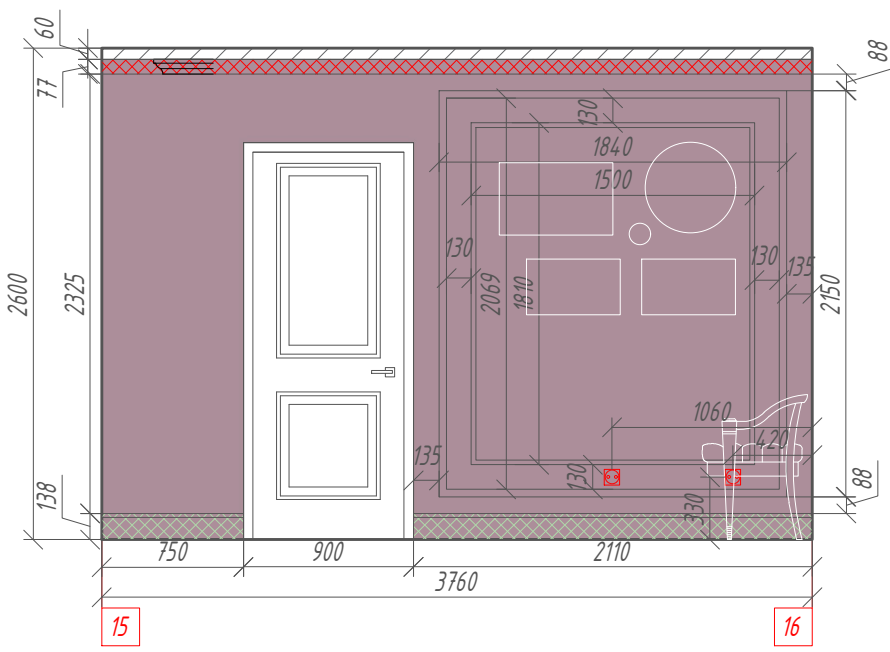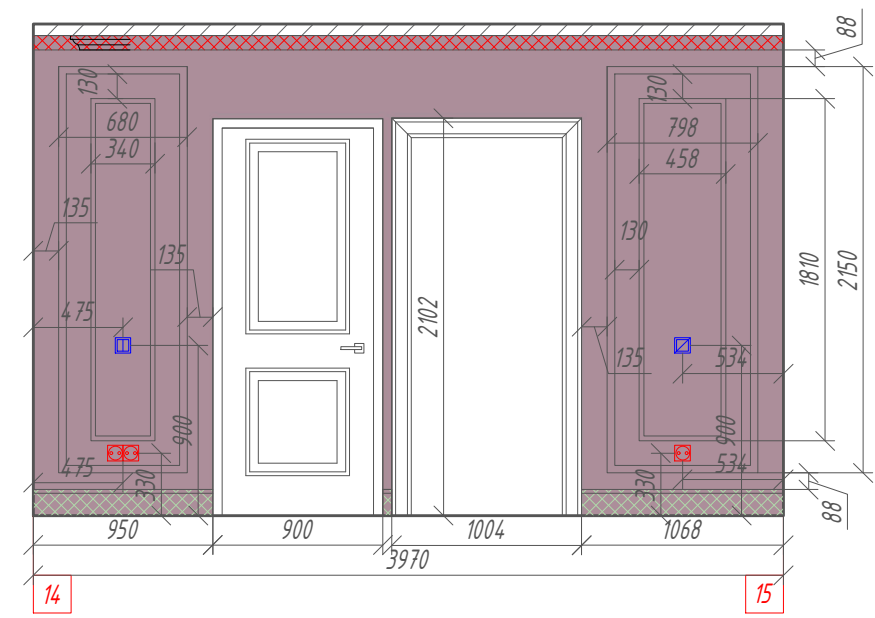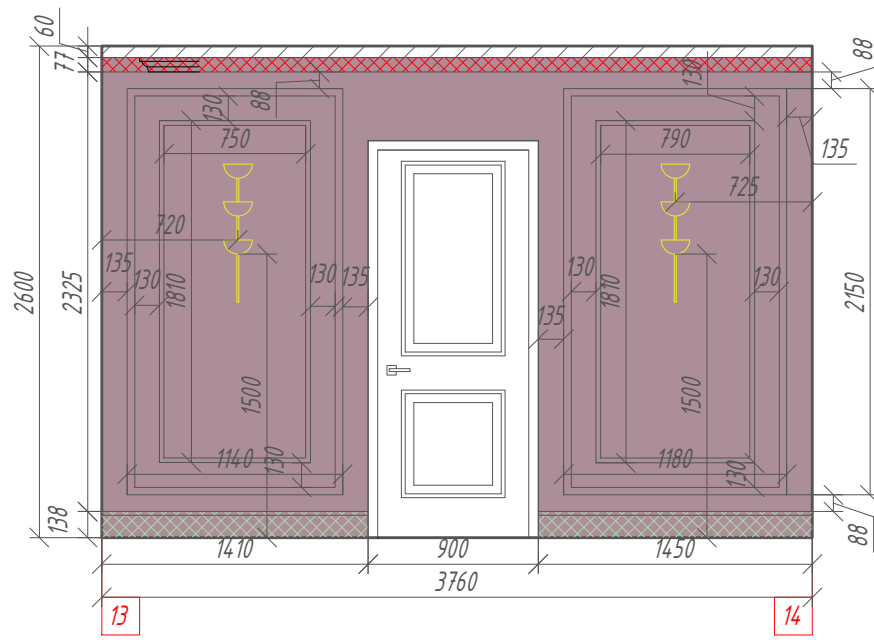

Экспликация отделки стен

№	наименование	условное обозначение	кол-во
1	краска темно-лавандовая, Шервин-Вильямс, артикул Thistle 6283		30 м ²
2	краска белая		1 м ²

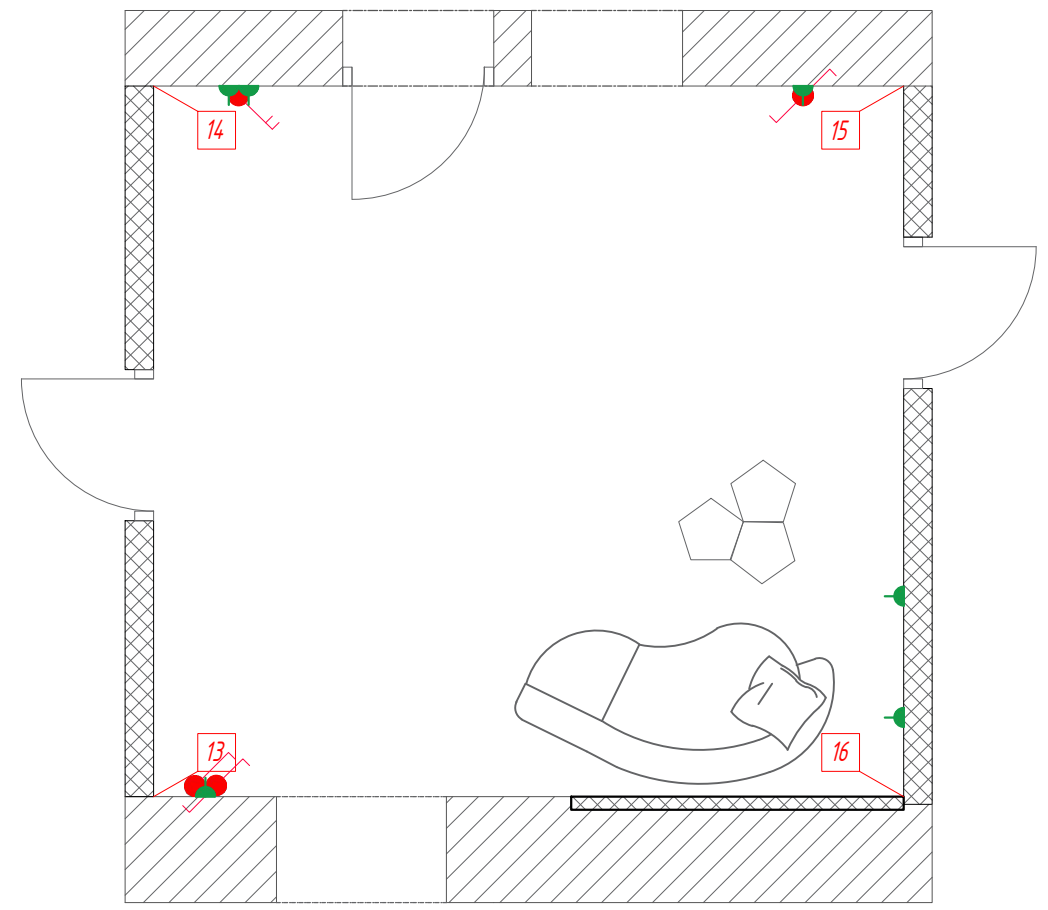



Условные обозначения:

- карниз Европласт, артикул 1.50.179, 2000 x 77 x 81, L= 16 м.п.
- плинтус Европласт, артикул 6.53.110, 2000 x 138 x 19, L= 11 м.п.
- молдинг для обрамления проема Европласт, артикул 1.51.355, 2000 x 102 x 38, L= 11 м.п.
- ассиметричный молдинг Европласт, артикул 1.51.301, 2000 x 42 x 16, L= 42 м.п.
- симметричный молдинг Европласт, артикул 1.51.322, 2000 x 25 x 12, L= 33 м.п.
- розетка
- выключатель одноклавишный
- выключатель двухклавишный
- выключатель проходной одноклавишный

ПРИМЕЧАНИЯ:

- Размеры требуют уточнения по месту после выполнения черновых отделочных работ.
- Количество материалов указано на одно помещение без учета запаса.
- Размеры заказных изделий уточнить после контрольного замера изготовителем. Внутреннее наполнение мебели согласовать со специалистами.
- Плинтус подрезать в местах стыковки с дверью и мебелью.
- Высоту проемов уточнить после выбора и согласования дверей.
- Цвет окрашивания плинтуса, карниза и молдингов уточнить после согласования выкрашенного образца.

Дизайн проект квартиры по адресу г. Орел, ул. Советская, д. 25						
Изм.	Лист	№ документа	Подп	Дата	Лист	Листов
Разраб.		Рябова Н. А.			18	38
Утв.		Зябрева Е. И.			Развертка стен коридора (пом. 3) (маяки 13-16). 1:40	

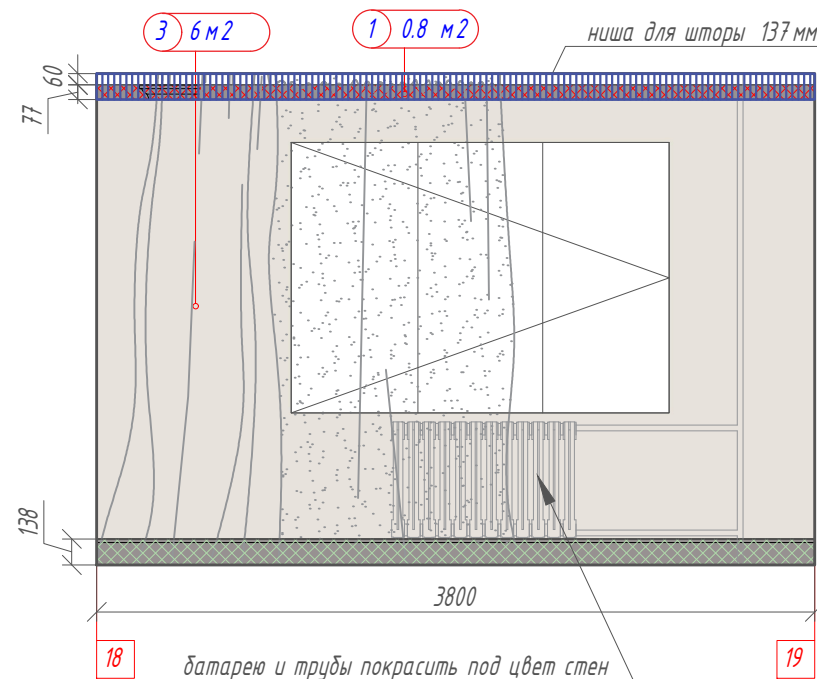
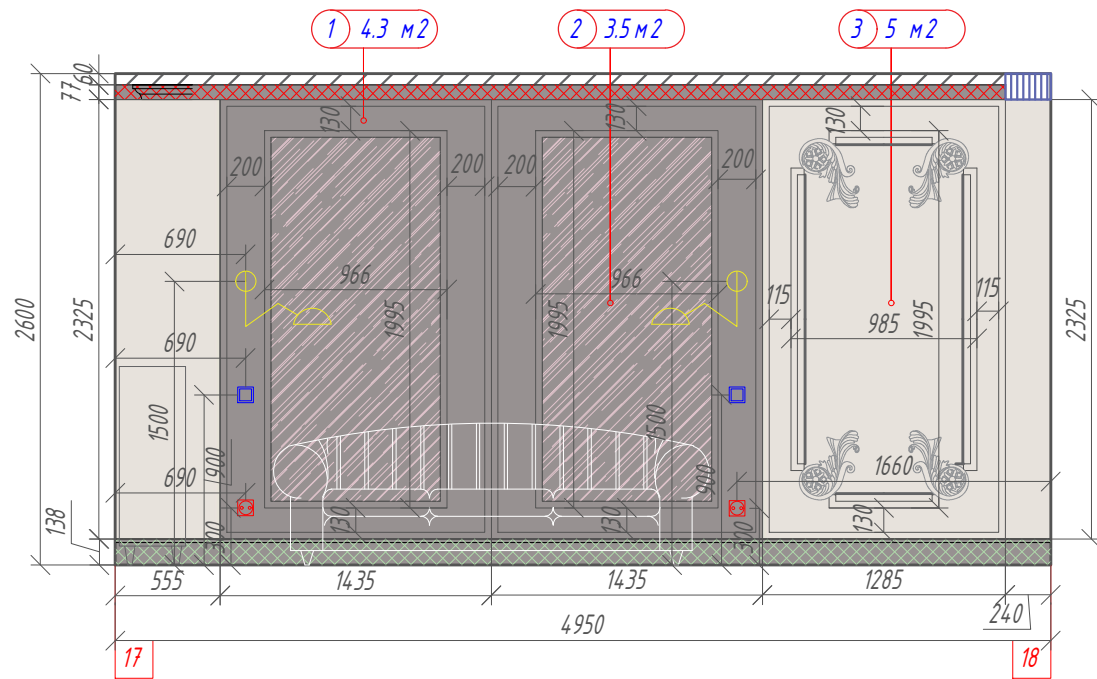


Экспликация отделки стен

№	наименование	условное обозначение	кол-во
1	краска серая, Шервин-Вильямс, артикул Slate Violet 9155		9.6 м²
2	обои Hohenberger, Slow Living, 30025		3.5 м² 1 рул.
3	краска белая, Шервин-Вильямс, артикул Toque White 7003		27.2 м²



Условные обозначения:

- карниз Европласт, артикул 1.50.179, 2000 x 77 x 81, L= 17,5 м.п.
- плинтус Европласт, артикул 6.53.110, 2000 x 138 x 19, L= 15 м.п.
- молдинг Дикарт, артикул М-13, 1000 x 35 x 15, L= 99 м.п.
- молдинг Дикарт, артикул М-200, 1000 x 9 x 6, L= 11 м.п.
- угол Дикарт, артикул ДУ-51, 356 x 354 x 22, 8 шт.
- розетка
- TV - розетка
- Internet - розетка
- выключатель одноклавишный
- выключатель двухклавишный

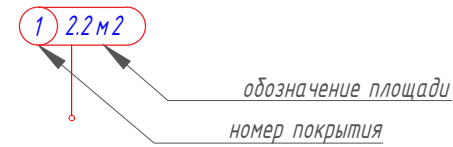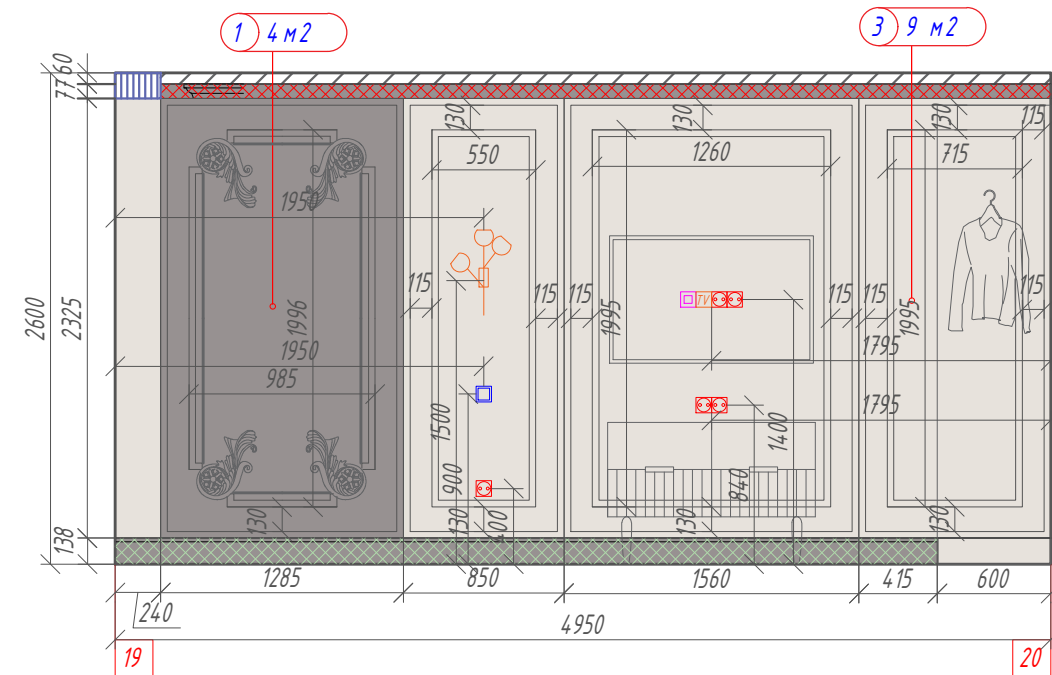

ПРИМЕЧАНИЯ:

- Размеры требуют уточнения по месту после выполнения черновых отделочных работ.
- Количество материалов указано на одно помещение без учета запаса.
- Размеры заказных изделий уточнить после контрольного замера изготовителем. Внутреннее наполнение мебели согласовать со специалистами.
- Плинтус подрезать в местах стыковки с дверьми и мебелью.
- Высоту проемов уточнить после выбора и согласования дверей.
- Цвет окрашивания плинтуса, карниза и молдингов уточнить после согласования выкрашенного образца.

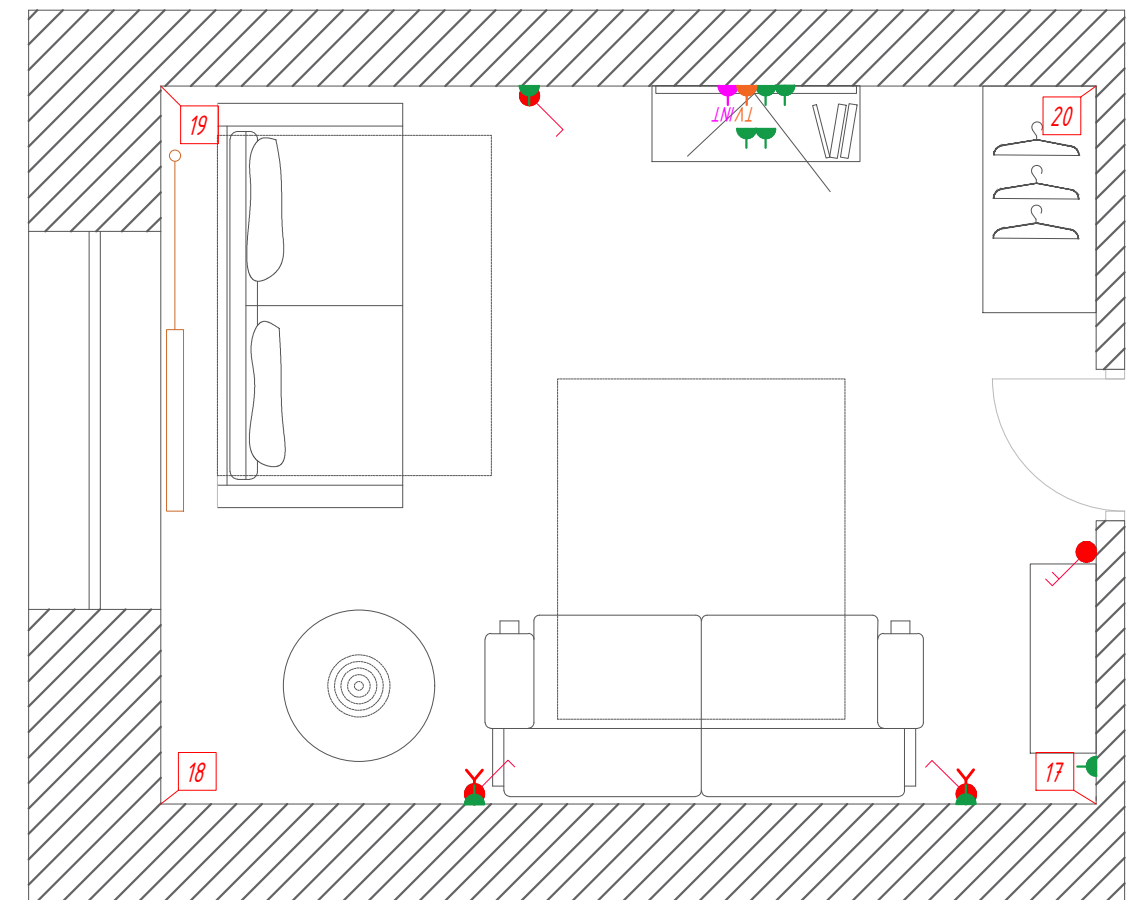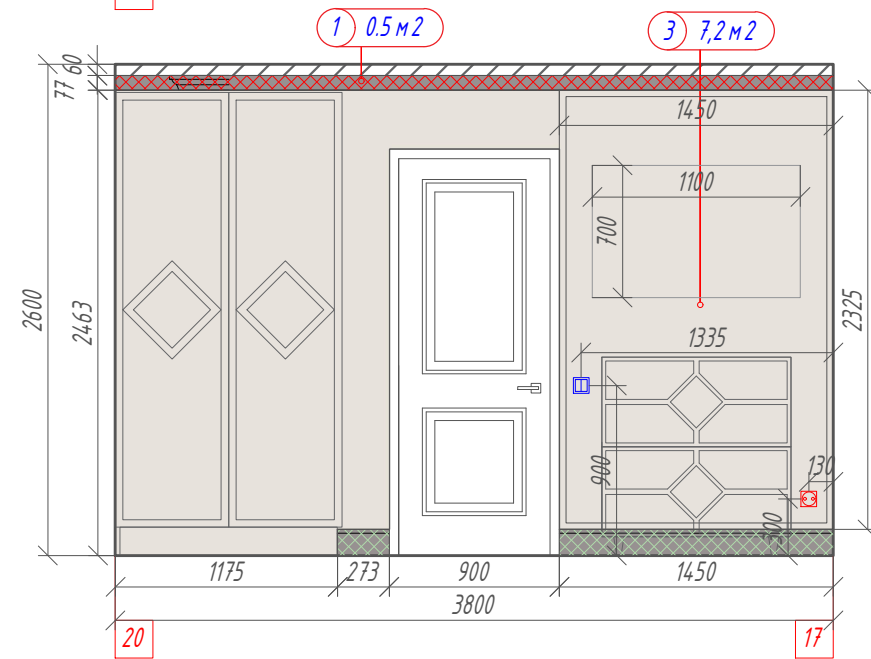

Дизайн проект квартиры по адресу г. Орел, ул. Советская, д. 25






Изм.	Лист	№ документа	Подп	Дата	Лист	Листов	Масштаб
Разраб.		Ряжкова Н. А.			19	38	1:40
Утв.		Зябрева Е. И.			Развертка стен спальни для гостей (пом. 4.) (маяки 17- 20).		

Экспликация отделки стен

№	наименование	условное обозначение	кол-во
1	краска коричневая, Шервин-Вильямс, артикул Poised Taupe 6039		30 м2
2	краска бежевая, Шервин-Вильямс, артикул Cultured Pearl 6028		12 м2
3	3D настенные гипсовые панели, артикул классик, 500 x 500 x 25 мм, под покраску бежевой краской (2)		18 шт


Условные обозначения:

- карниз Европласт, артикул 1.50.179, 2000 x 77 x 81, L= 19 м.п.
- плинтус Европласт, артикул 6.53.110, 2000 x 138 x 19, L= 15 м.п.
- ассиметричный молдинг Европласт, артикул 1.51.301, 2000 x 42 x 16, L= 25 м.п.
- розетка
- TV - розетка
- Internet - розетка
- выключатель одноклавишный
- выключатель двухклавишный
- датчик движения

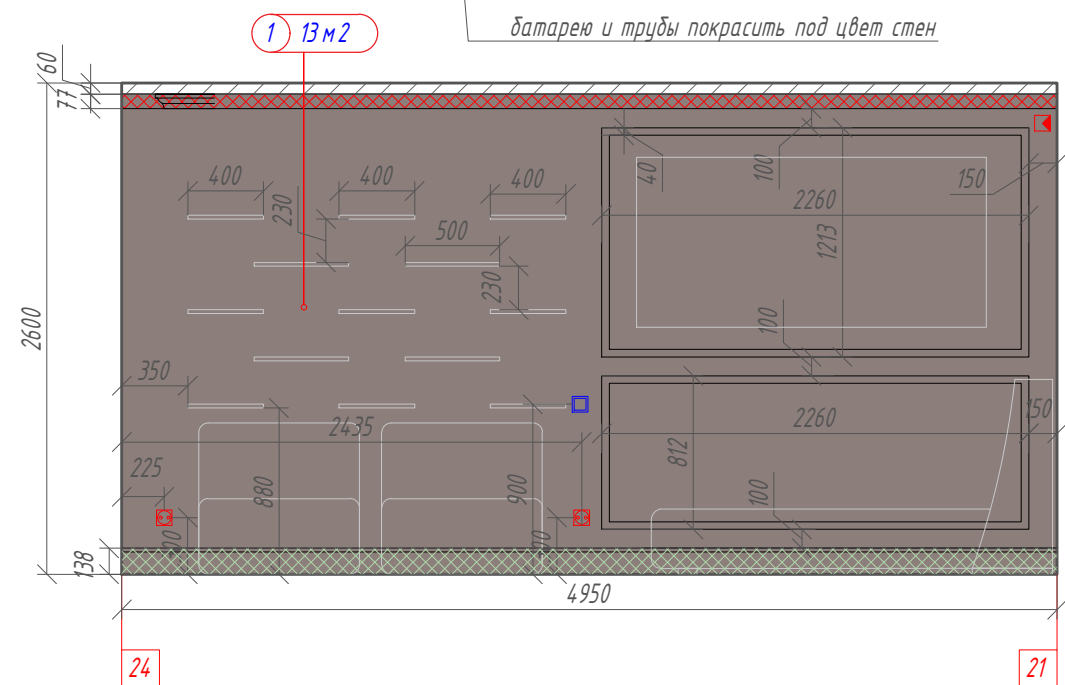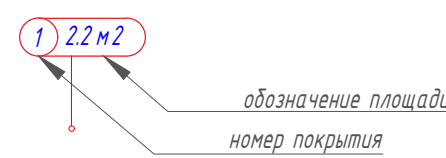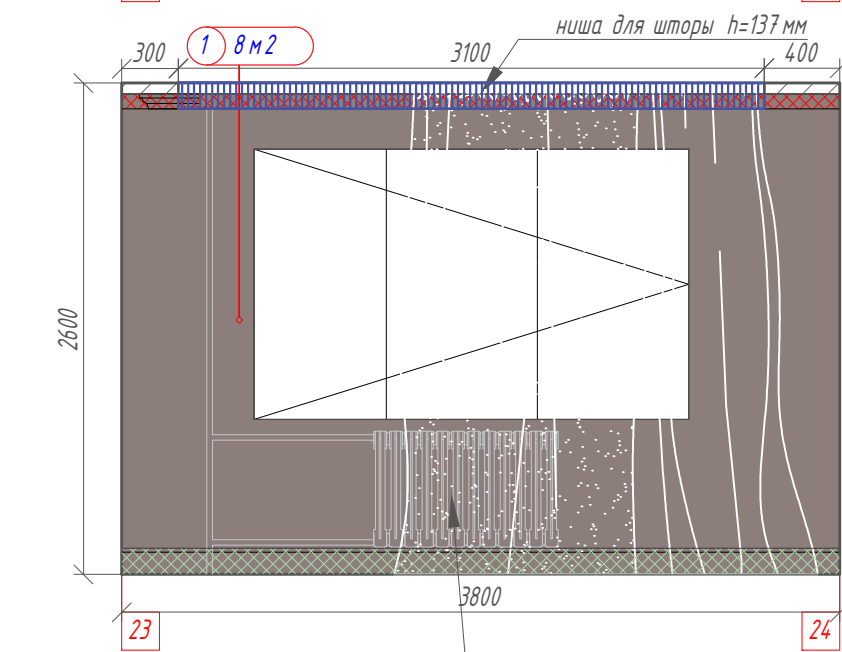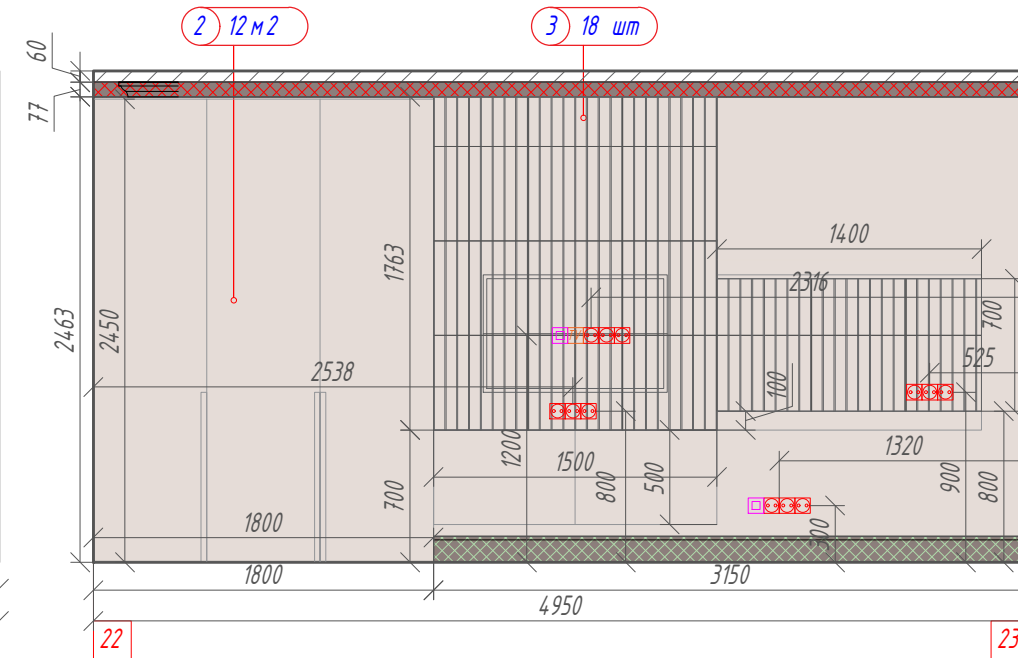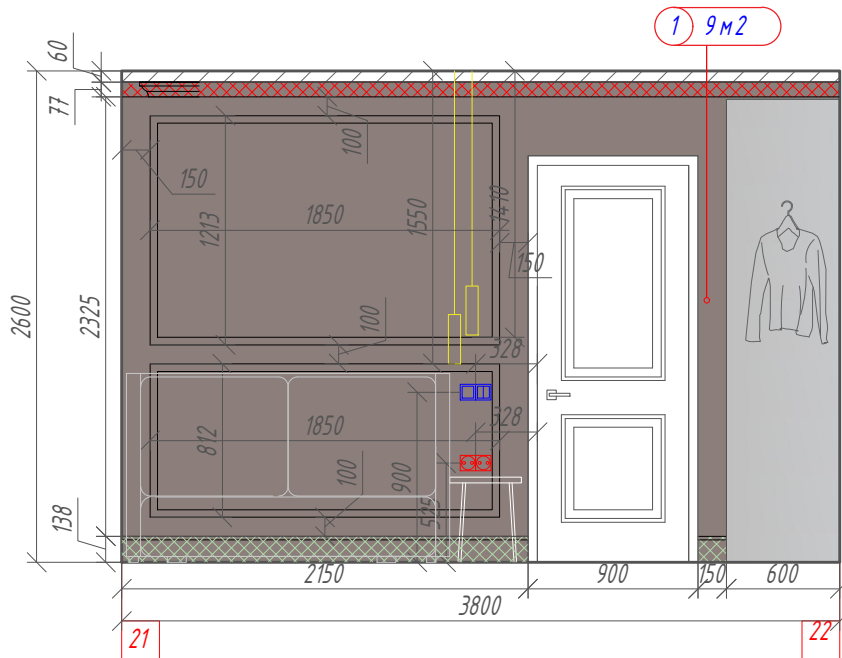

ПРИМЕЧАНИЯ:

- Размеры требуют уточнения по месту после выполнения черновых отделочных работ.
- Количество материалов указано на одно помещение без учета запаса.
- Размеры заказных изделий уточнить после контрольного замера изготовителем. Внутреннее наполнение мебели согласовать со специалистами.
- Плинтус подрезать в местах стыковки с дверьми и мебелью.
- Высоту проемов уточнить после выбора и согласования дверей.
- Цвет окрашивания плинтуса, карниза и молдингов уточнить после согласования выкрашенного образца.

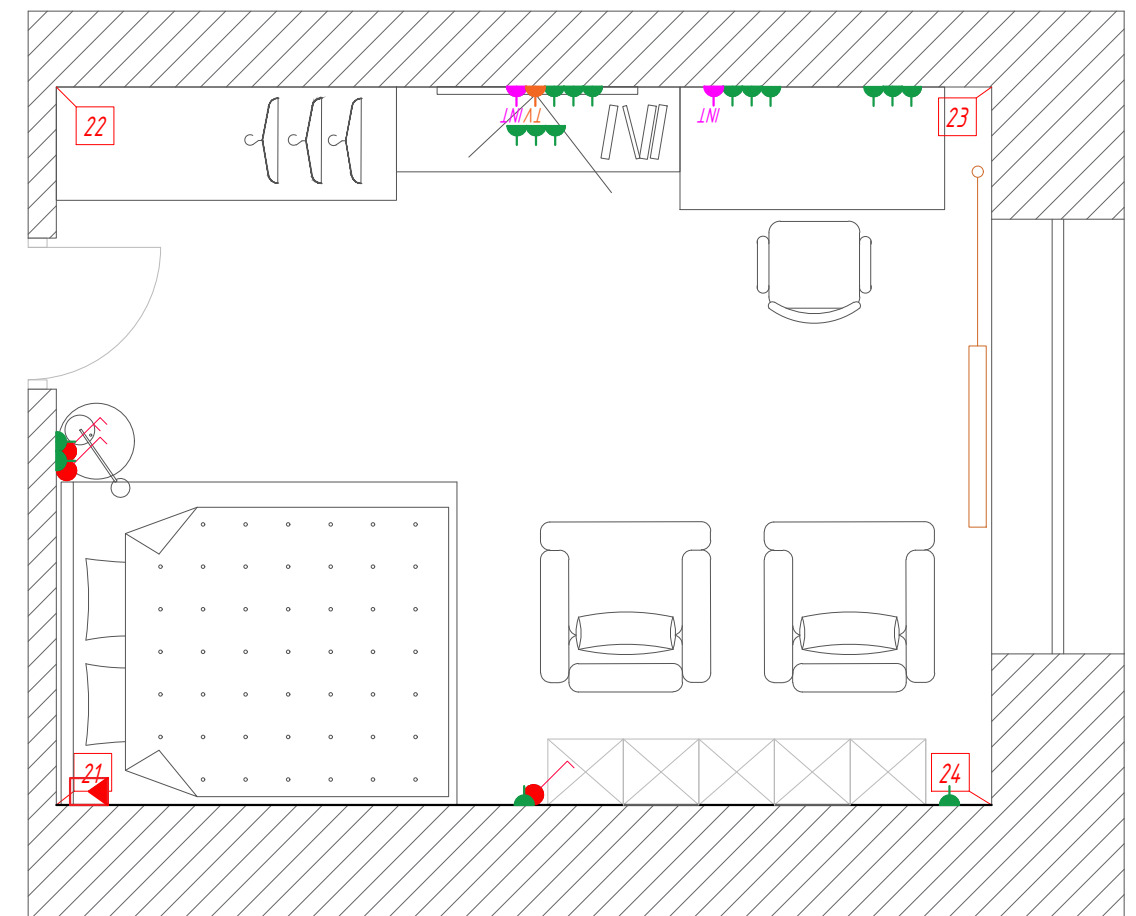

Дизайн проект квартиры по адресу г. Орел, ул. Советская, д. 25



Изм.	Лист	№ документа	Подп	Дата	Лист	Листов	Масштаб
Разраб.		Рябова Н. А.			20	38	1:40
Утв.		Зябрева Е. И.			Развертка стен спальни сына (пом. 5) (маяки 21-24).		

Экспликация настенной плитки в санузле

№	наименование	условное обозначение	изображение	кол-во
1	керамогранит ITALON ШАРМ ЭВО КАЛАКАТТА, 610015000246, под мрамор, 880 x 440 мм			17 м2
2	матовая влагостойкая краска			5,3 м2

Условные обозначения:




- карниз Европласт, артикул 1.50.115, 2000 x 46 x 49, L= 7.6 м.п.
- ассиметричный молдинг Европласт, артикул 1.51.377, 2000 x 52 x 17, L= 9.2 м.п.
- симметричный молдинг Европласт, артикул 1.51.322, 2000 x 25 x 12, L= 8.4 м.п.
- розетка
- одноклавишный выключатель
- вывод кабеля 220V
- регулятор теплого пола
- подвод горячей воды

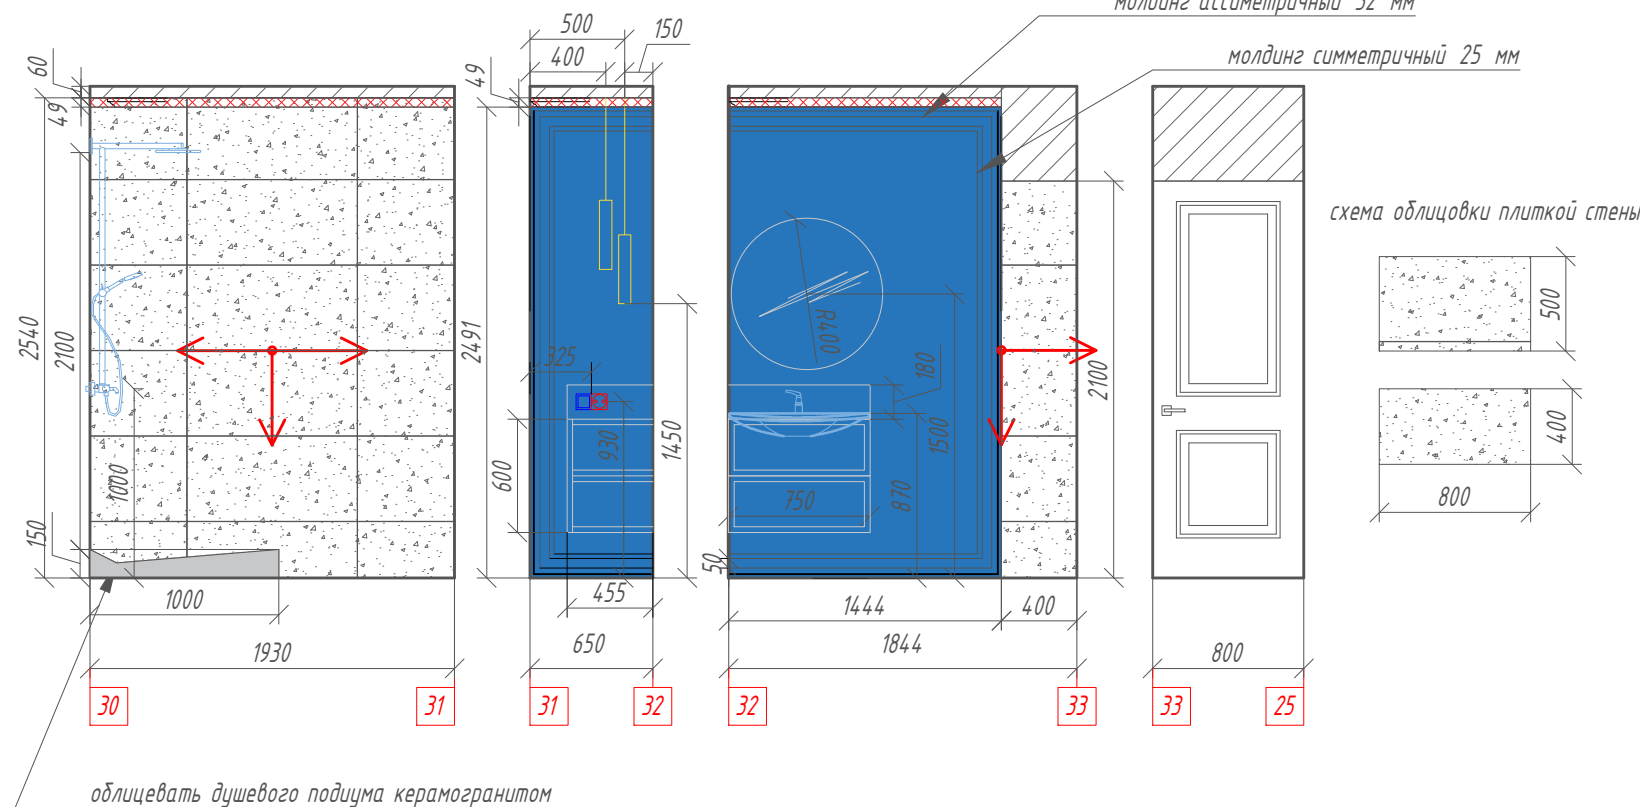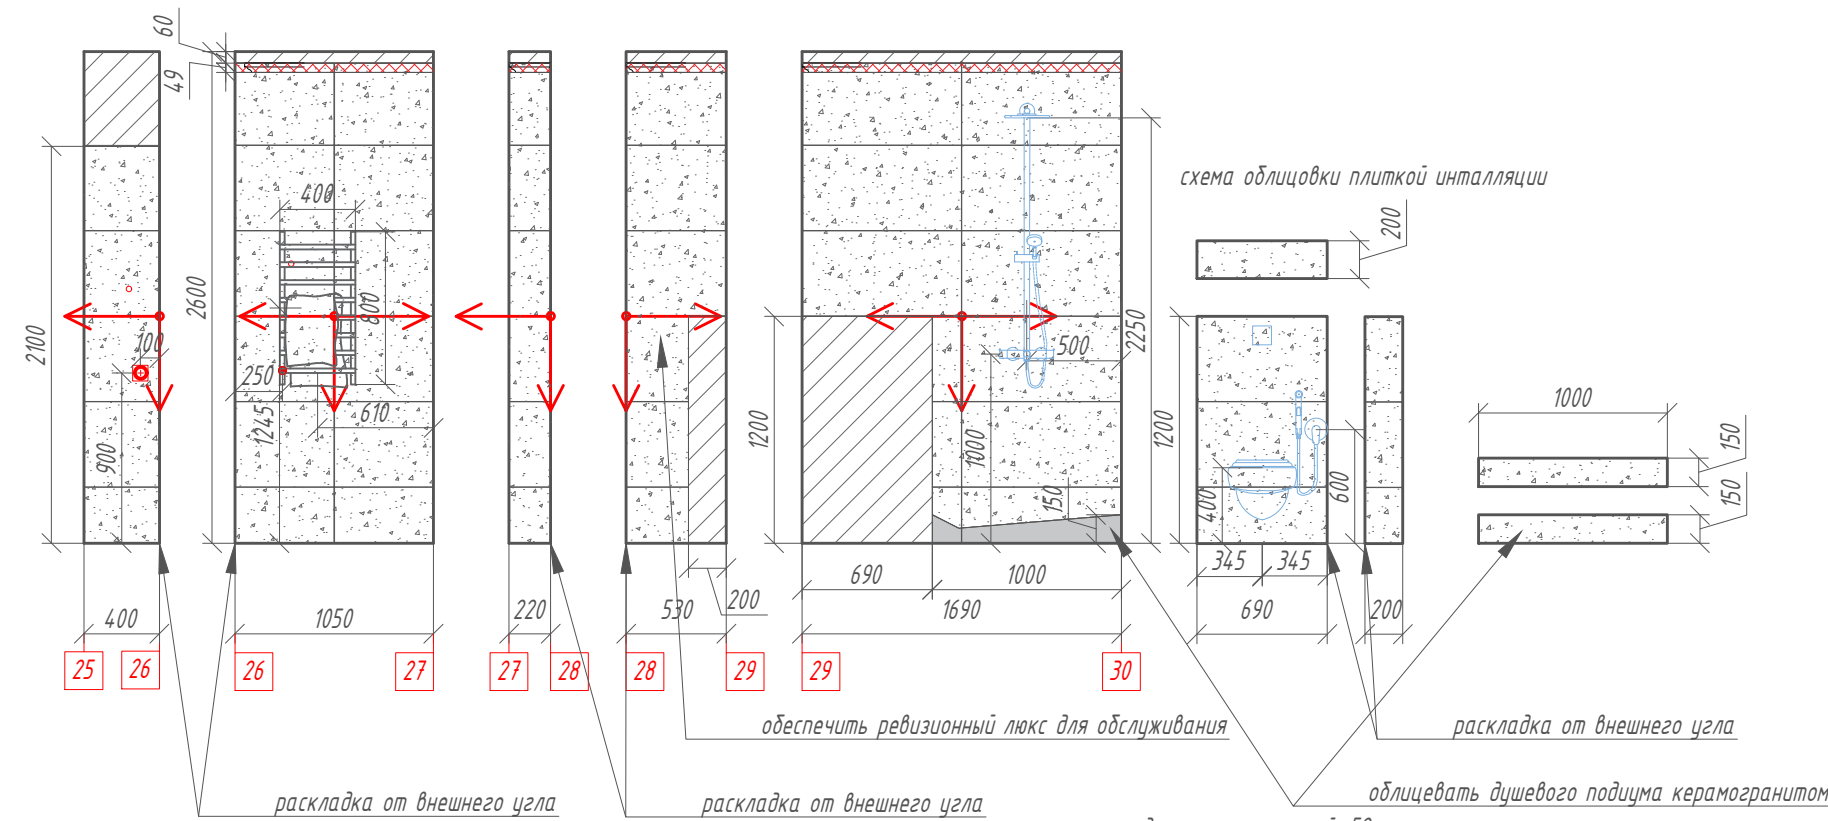

ПРИМЕЧАНИЯ:

- Размеры требуют уточнения по месту после выполнения черновых отделочных работ.
- Количество материалов указано на одно помещение без учета запаса.
- Размеры заказных изделий уточнить после контрольного замера изготовителем. Внутреннее наполнение мебели согласовать со специалистами.
- **Внимание!** Стыковка внешних углов с запилем под 45 градусов, если не указано иного!

				Дизайн проект квартиры по адресу г. Орел, ул. Советская, д. 25			
Изм.	Лист	№ документа	Подп	Дата	Лист	Листов	Масштаб
Разраб.		Рябкова Н. А.			21	38	1:40
Утв.		Зябрева Е. И.			Развертка стен санузла с раскладкой плитки (пом. 7) (маяки 25-33).		

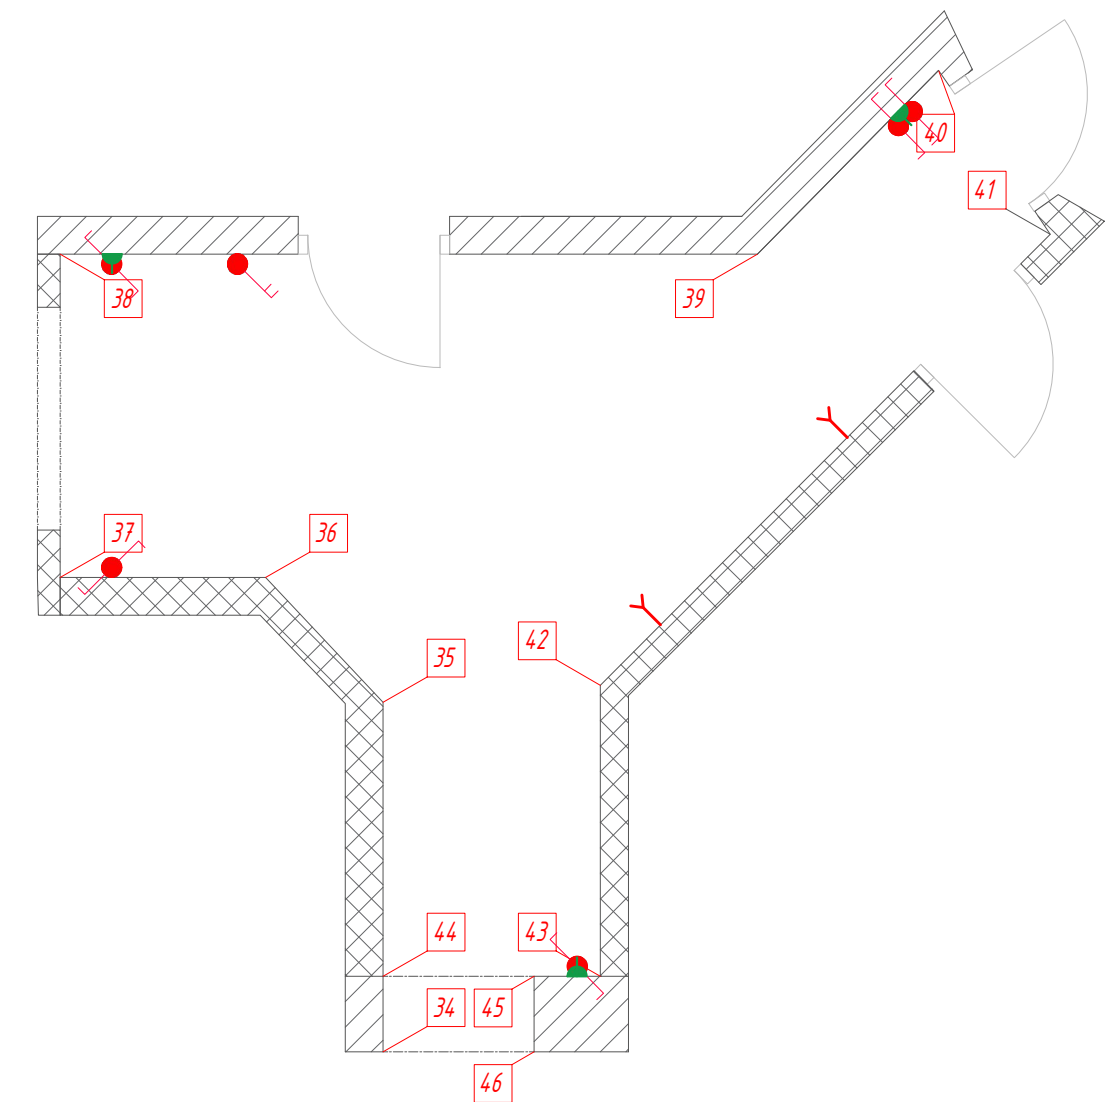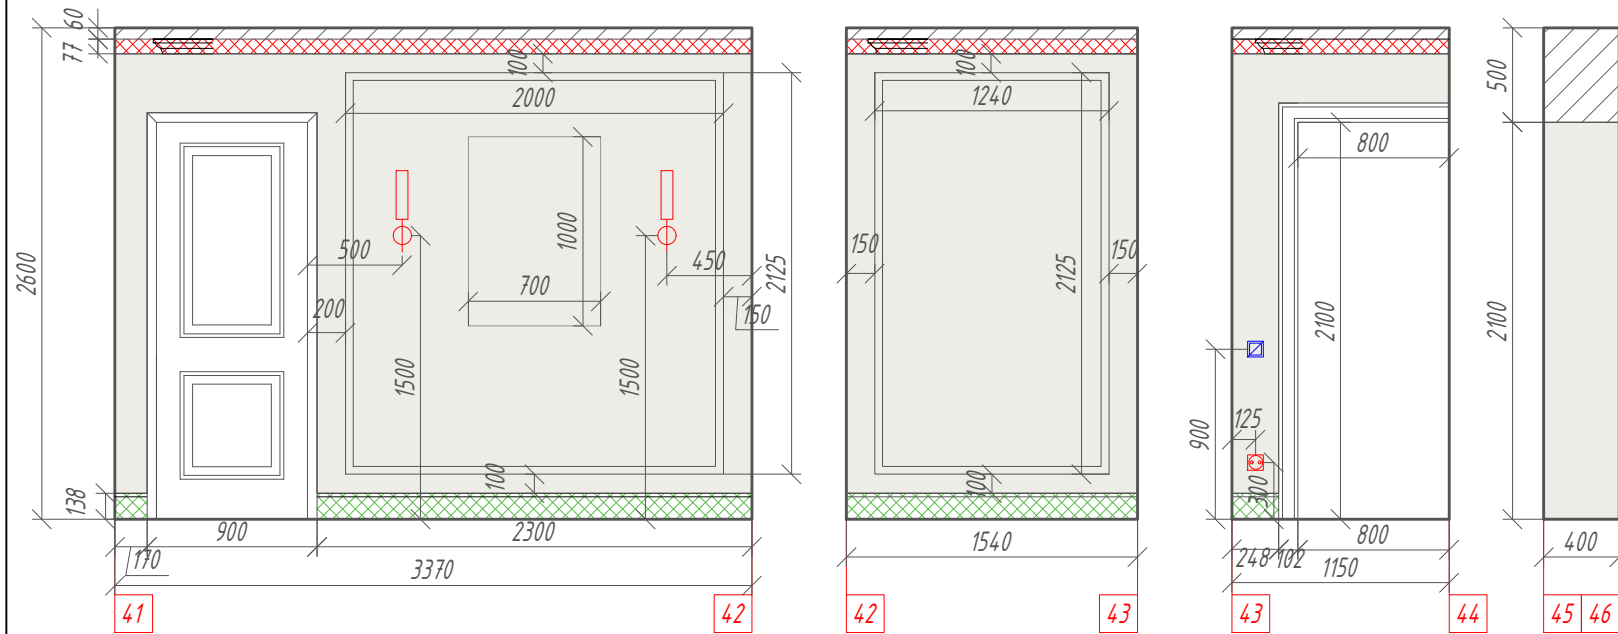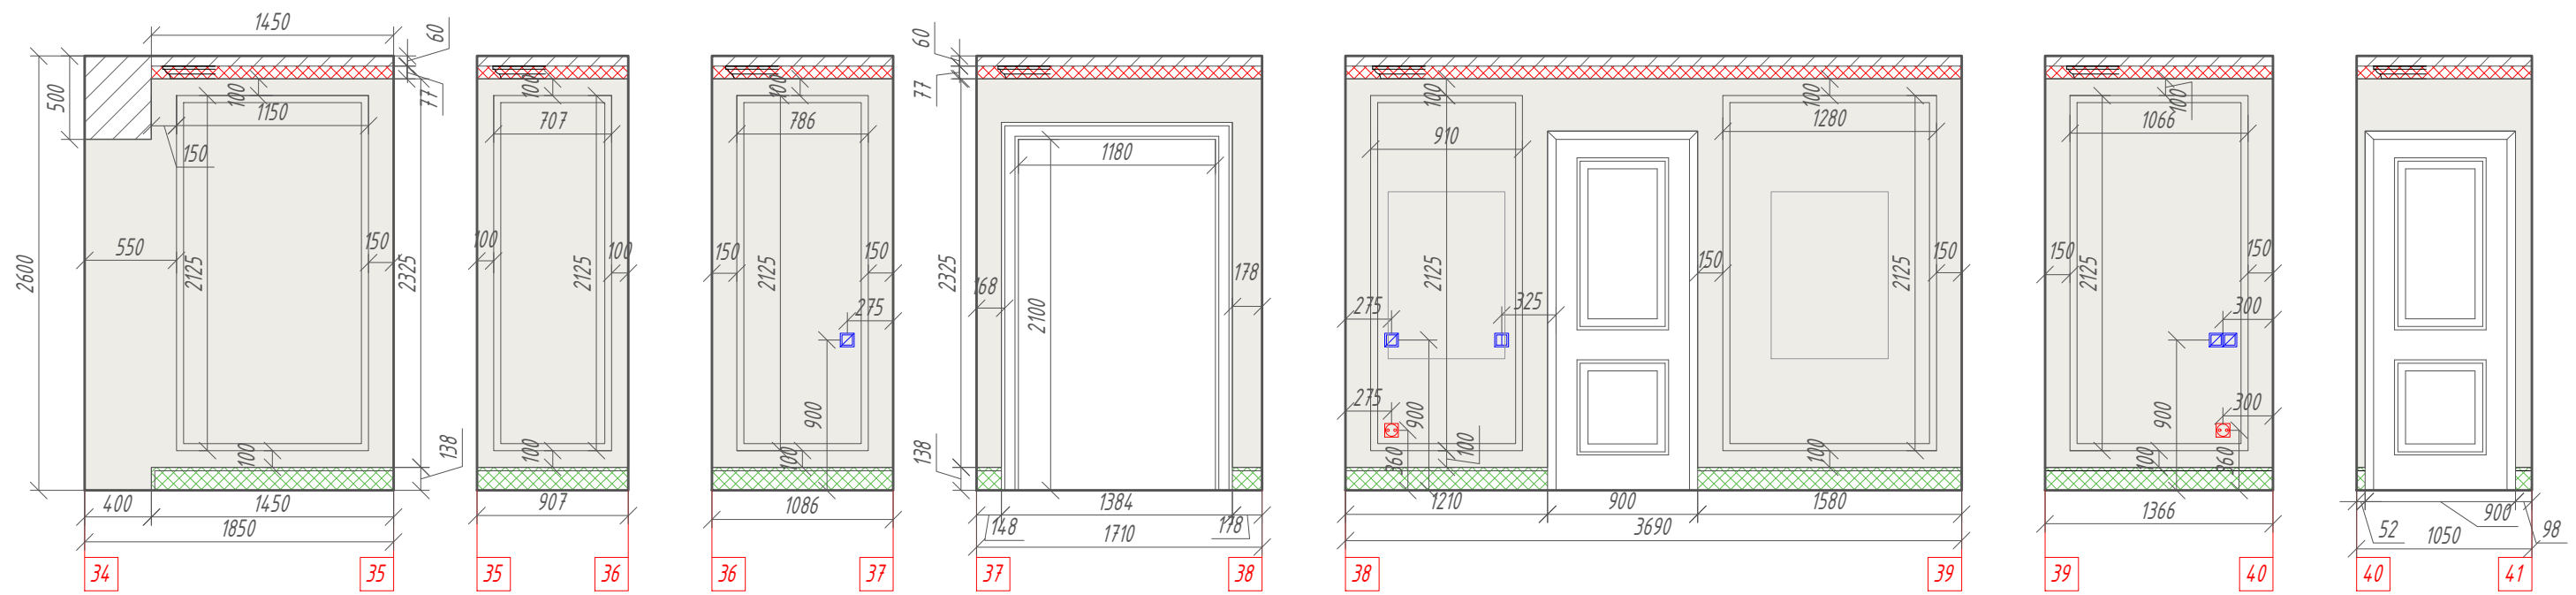

Экспликация отделки стен

№	наименование	условное обозначение	кол-во
1	краска белая, Шервин-Вильямс, артикул Pure White 7005		34 м ²
2	краска белая, Шервин-Вильямс, артикул Ceiling Bright White 7007		4,2 м ²

Условные обозначения:


- карниз Европласт, артикул 1.50.179, 2000 x 77 x 81, L= 17,4 м.п.
- плинтус Европласт, артикул 6.53.110, 2000 x 138 x 19, L= 12,4 м.п.
- ассиметричный молдинг Европласт, артикул 1.51.301, 2000 x 42 x 16, L= 53 м.п.
- молдинг для обрамления проема Европласт, артикул 1.51.355, 2000 x 102 x 38, L= 8 м.п.
- розетка
- выключатель одноклавишный
- выключатель двухклавишный
- выключатель проходной одноклавишный

ПРИМЕЧАНИЯ:

- Размеры требуют уточнения по месту после выполнения черновых отделочных работ.
- Количество материалов указано на одно помещение без учета запаса.
- Размеры заказных изделий уточнить после контрольного замера изготовителем. Внутреннее наполнение мебели согласовать со специалистами.
- Плинтус подрезать в местах стыковки с дверьми и мебелью.
- Высоту проемов уточнить после выбора и согласования дверей.
- Цвет окрашивания плинтуса, карниза и молдингов уточнить после согласования выкрашенного образца.




Дизайн проект квартиры по адресу г. Орел, ул. Советская, д. 25

Изм.	Лист	№ документа	Подп.	Дата	Лист	Листов	Масштаб
Разраб.		Ряжкова Н. А.			22	38	1:40
Утв.		Зябрева Е. И.			Развертка стен коридор (лабиринта) (пом. 6) (маяки 34-46).		

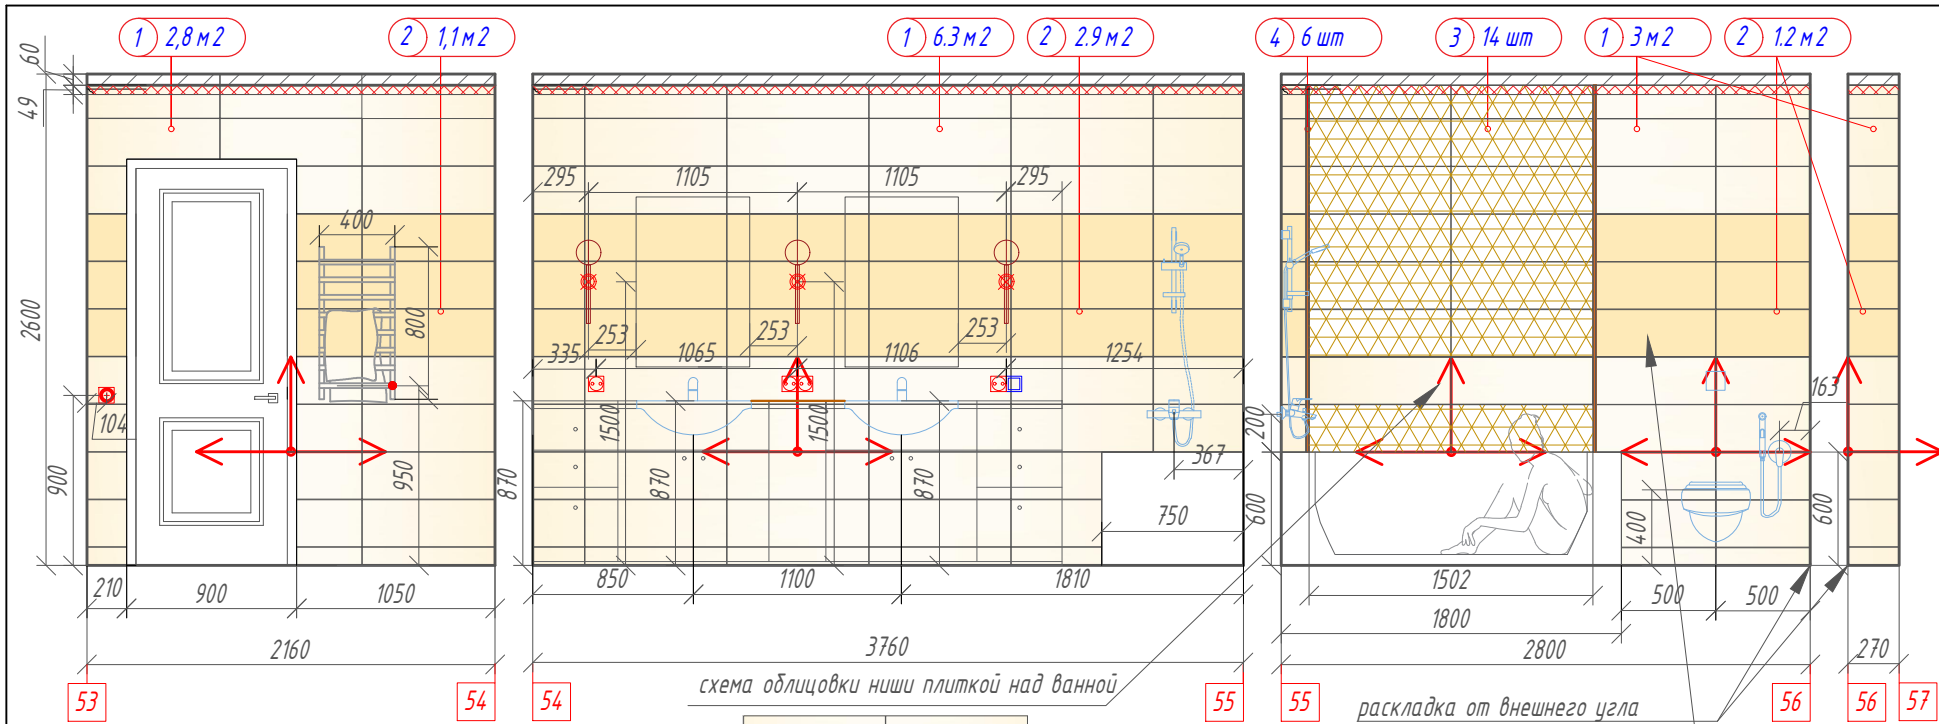


Экспликация настенной плитки в ванной комнате

№	наименование	условное обозначение	изображение	кол-во
1	настенная плитка Delacoga, Опух Kagamel, WT15ONX01, Опух Nuvoal, 750 x 250 мм			27 м²
2	настенная плитка Delacoga, Опух Kagamel, WT15ONX11, Опух Kagamel, 750 x 250 мм			10 м²
3	панно Delacoga, Опух Kagamel, SW15MNL11, Mineral Kagamel, 750 x 250 мм			14 шт
4	бордюр Delacoga, Опух Kagamel, BW0SH109, Shik Gold, 750 x 13 мм			6 шт
5	мозаика Delacoga, Опух Kagamel, DW7ONX11, Mosaic Опух Kagamel, 297 x 316 мм			32 шт
6	керамогранит ITALON CHARME EVO IMPERIALE, 610010000781, серый, 600 x 600 мм			5 шт

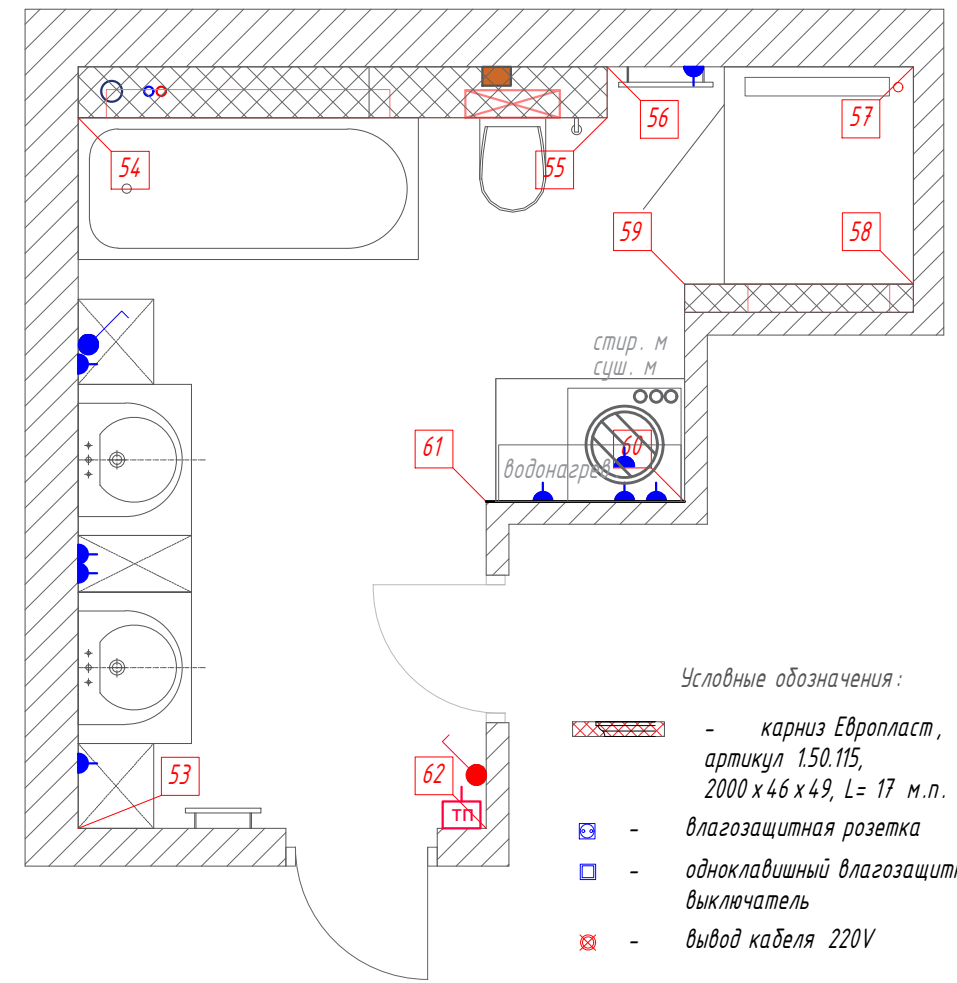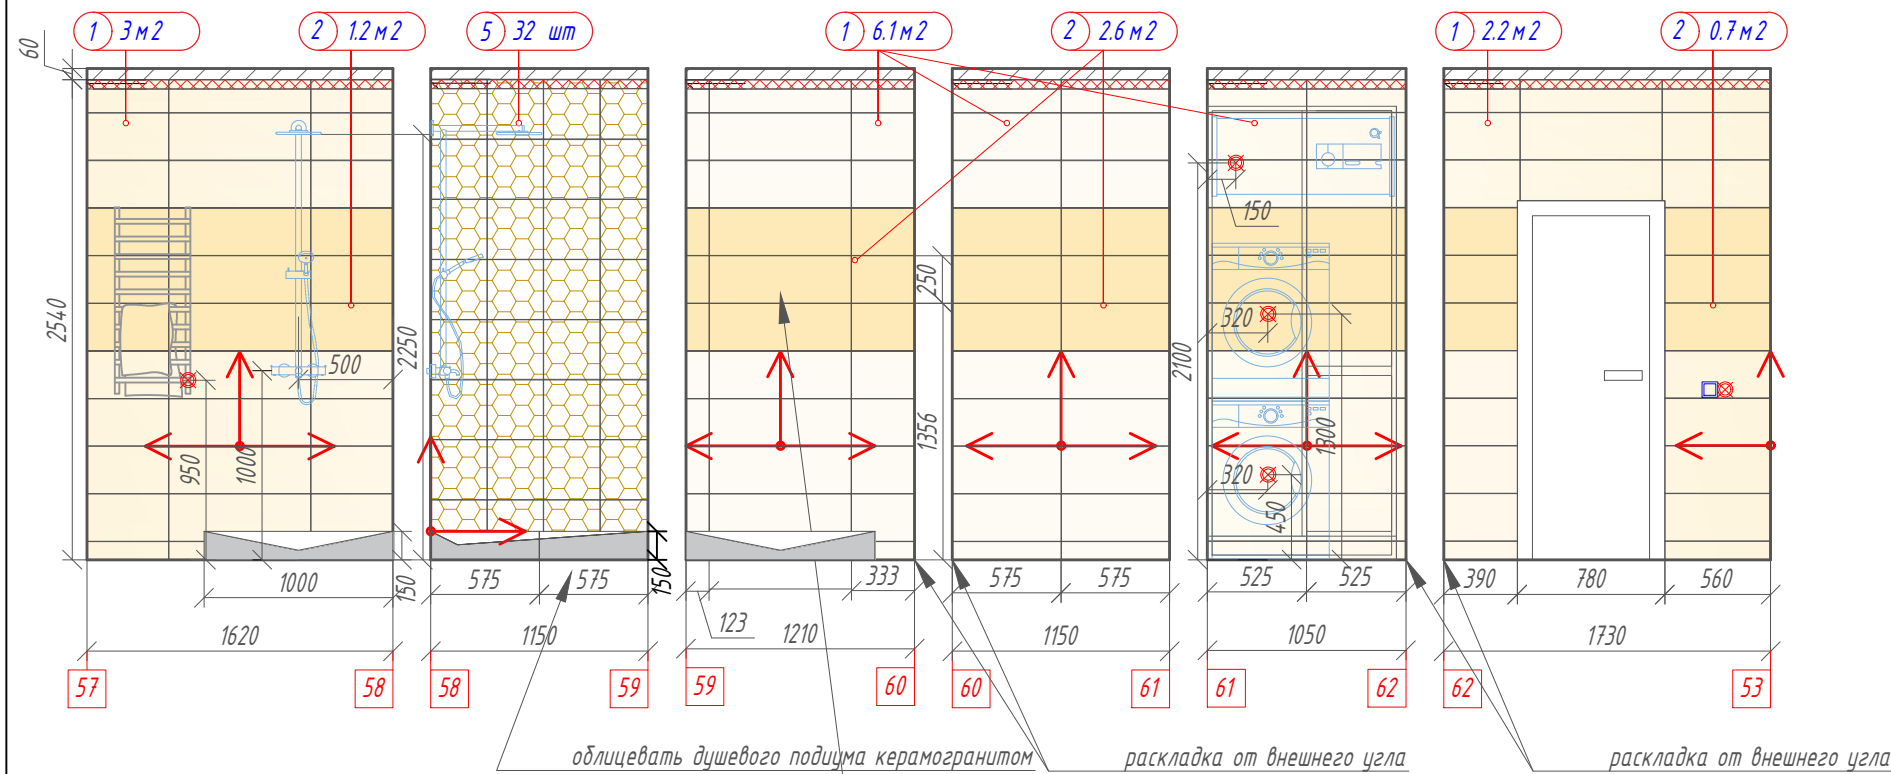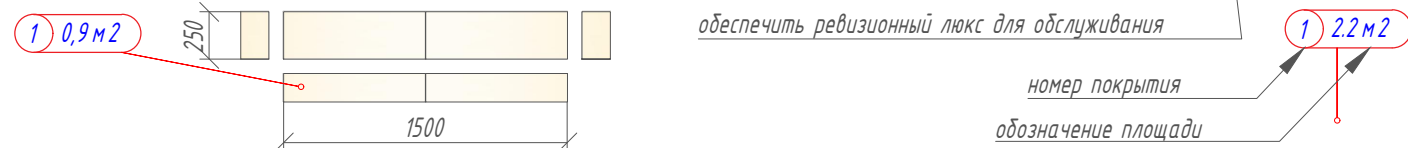





Условные обозначения:

- карниз Европласт, артикул 150.115, 2000 x 46 x 49, L= 17 м.п.
- влагозащитная розетка
- одноклавишный влагозащитный выключатель
- вывод кабеля 220V
- регулятор теплого пола
- подвод горячей воды

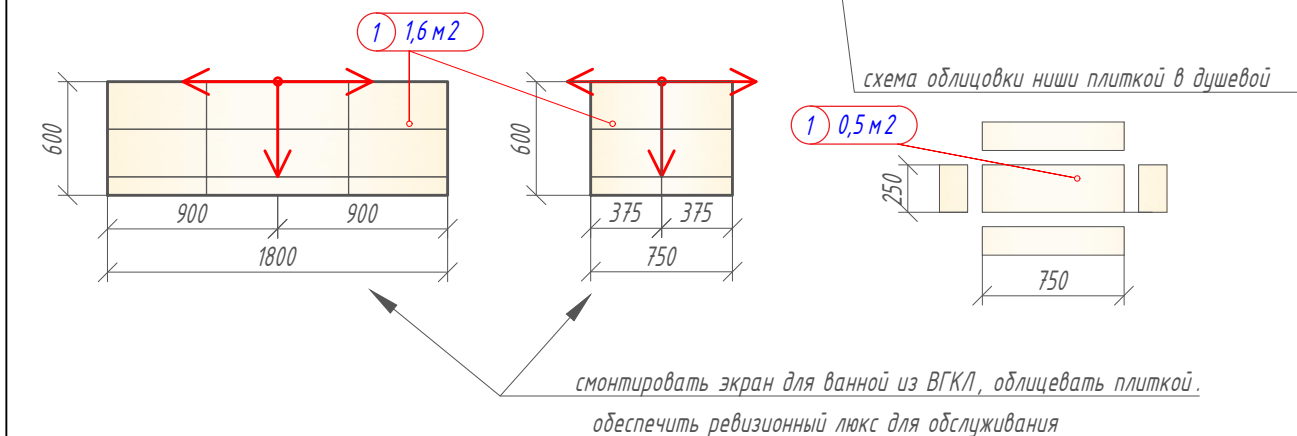


Внимание! Стыковка внешних углов с запилом под 45 градусов, если не указано иного!

Дизайн проект квартиры по адресу г. Орел, ул. Советская, д. 25				Лист	Листов	Масштаб
Изм.	Лист	№ документа	Подп	Дата		
Разраб.		Ряжкова Н. А.			Развертка стен ванной с раскладка плитки (пом. 10) (маяки 53-62)	23
Утв.		Зябрева Е. И.				38
						1:40

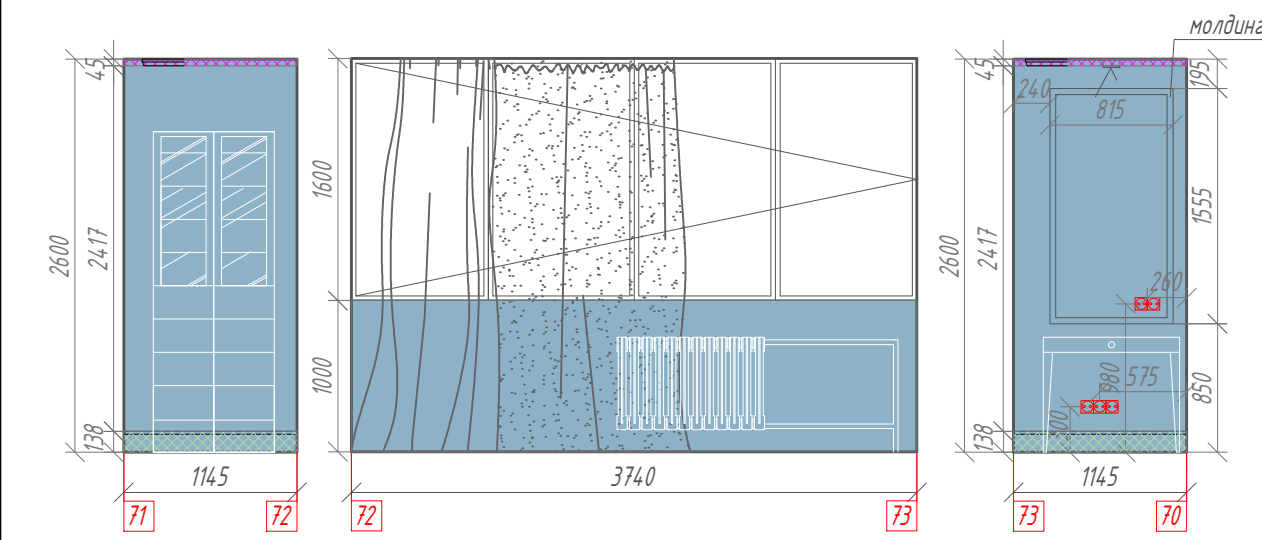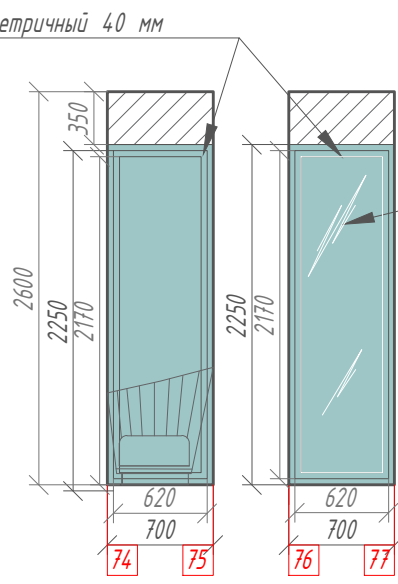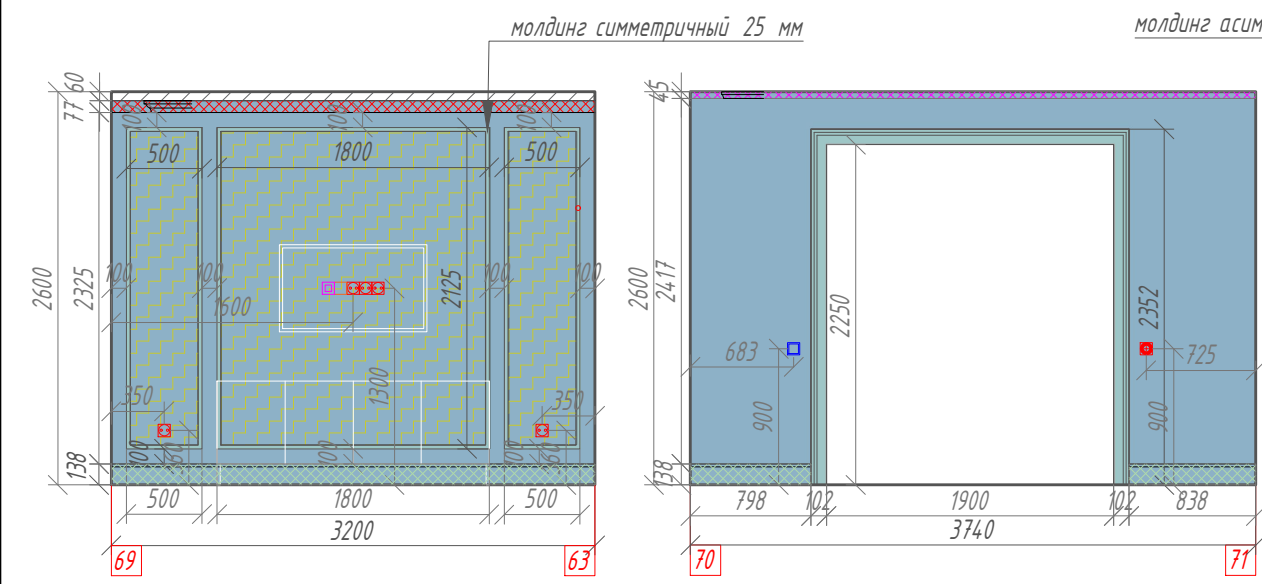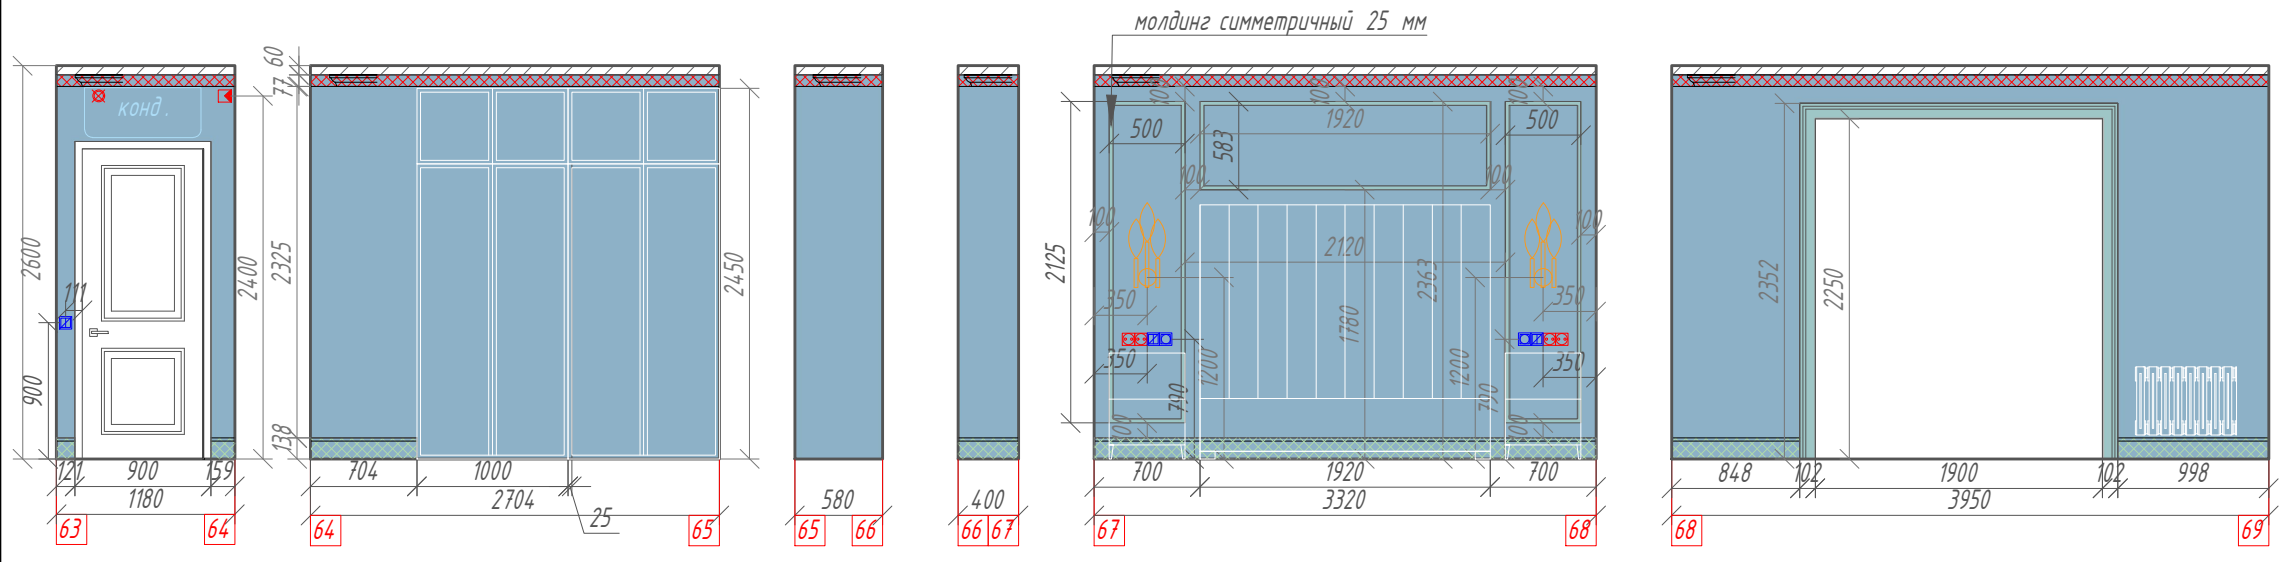

- Условные обозначения:
- карниз Европласт, артикул 150.179, 2000 x 77 x 81, L= 15,4 м.п.
 - карниз Европласт, артикул 150.159, 2000 x 28 x 45, L= 6 м.п.
 - плинтус Европласт, артикул 6.53.110, 2000 x 138 x 19, L= 14 м.п.
 - молдинг для обрамления проема Европласт, артикул 1.51.355, 2000 x 102 x 38, L= 14 м.п.
 - асимметричный молдинг Европласт, артикул 1.51.301, 2000 x 42 x 16, L= 16,5 м.п.
 - симметричный молдинг Европласт, артикул 1.51.322, 2000 x 25 x 12, L= 34 м.п.
 - выключатель одноклавишный
 - выключатель проходной двухклавишный
 - выключатель одноклавишный с диммером
 - розетка
 - TV - розетка
 - Internet - розетка
 - датчик движения
 - вывод кабеля 220V
 - регулятор теплого пола

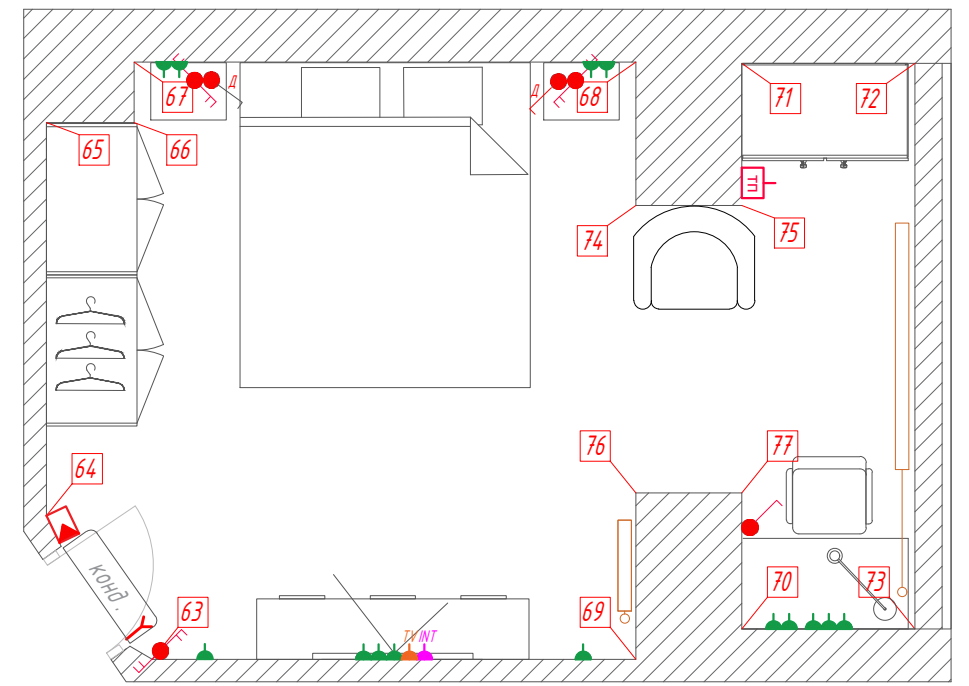





Экспликация отделки стен

№	наименование	условное обозначение	кол-во
1	краска синяя, Шервин-Вильямс, артикул Стоку Azure 9148		41 м ²
2	краска зеленая, Шервин-Вильямс, артикул Raindrop 6485		7 м ²
4	обои FRESQ коллекция GEO.24, цвет фона R112 G141 B158 цвет рисунка золото		5.5 м ²

ПРИМЕЧАНИЯ:

- Размеры требуют уточнения по месту после выполнения черновых отделочных работ.
- Количество материалов указано на одно помещение без учета запаса.
- Размеры заказных изделий уточнить после контрольного замера изготовителем. Внутреннее наполнение мебели согласовать со специалистами.
- Плинтус подрезать в местах стыковки с дверьми и мебелью.
- Высоту проемов уточнить после выбора и согласования дверей.
- Цвет окрашивания плинтуса, карниза и молдингов уточнить после согласования выкрашенного образца.

				Дизайн проект квартиры по адресу г. Орел, ул. Советская, д. 25			
Изм.	Лист	№ документа	Подп	Дата	Лист	Листов	Масштаб
Разраб.		Рябкова Н. А.			Развертка стен спальни родителей и лоджии (пом. 11)		
Утв.		Зябрева Е. И.			25	38	1:50
					(маяки 63-77)		

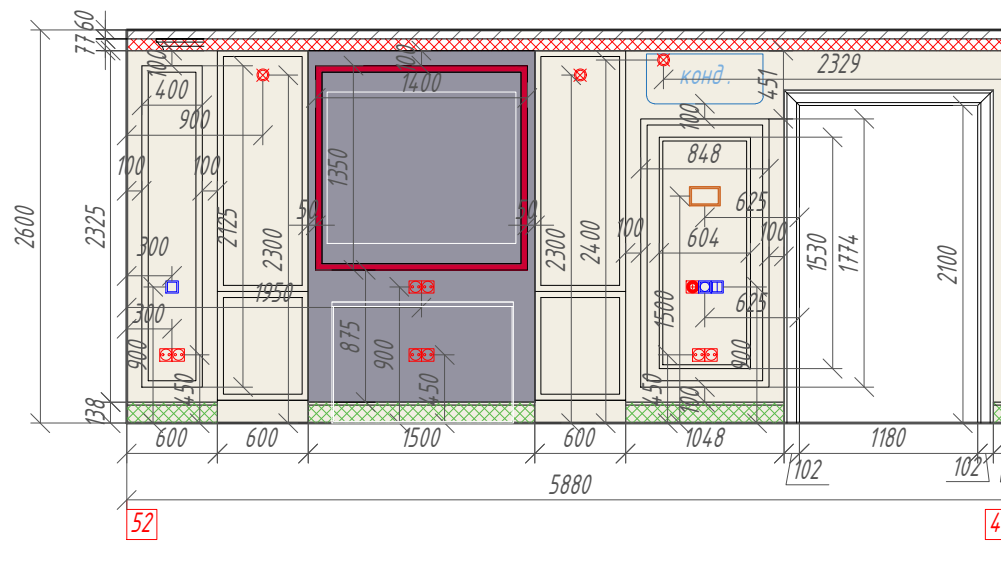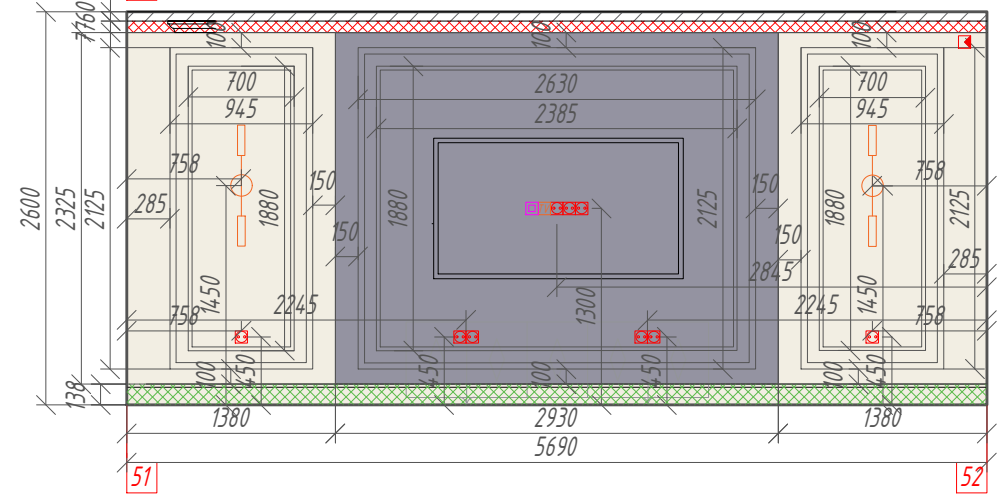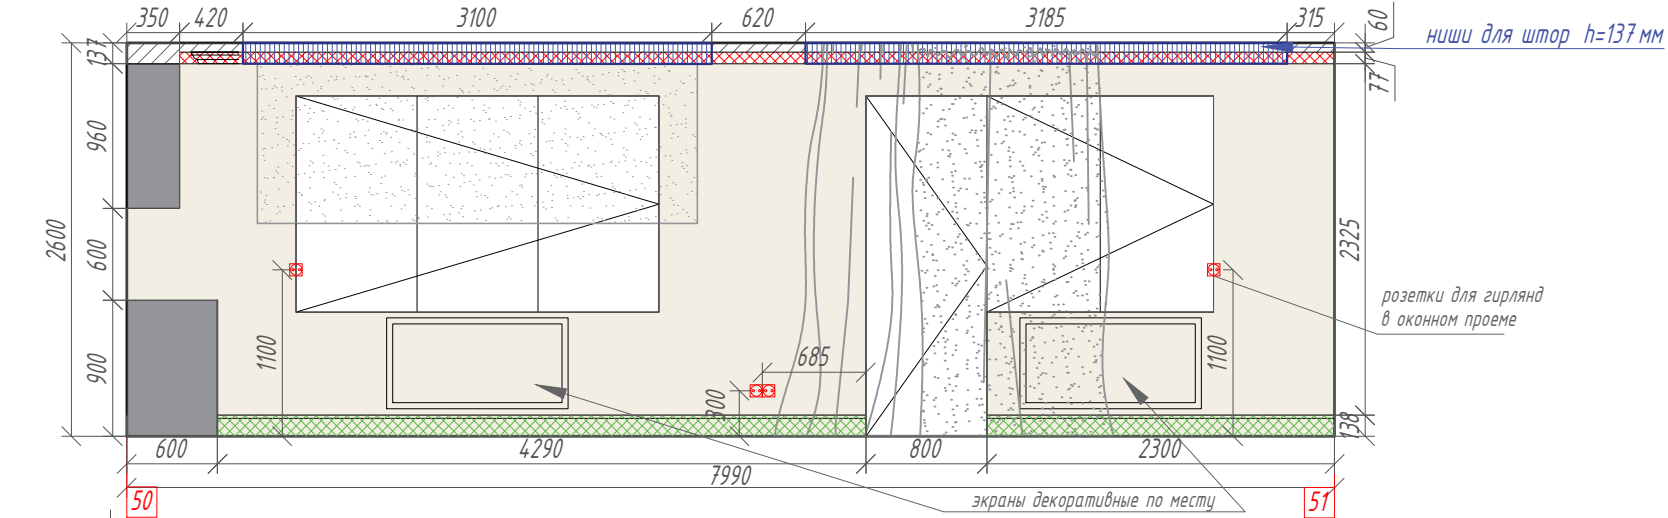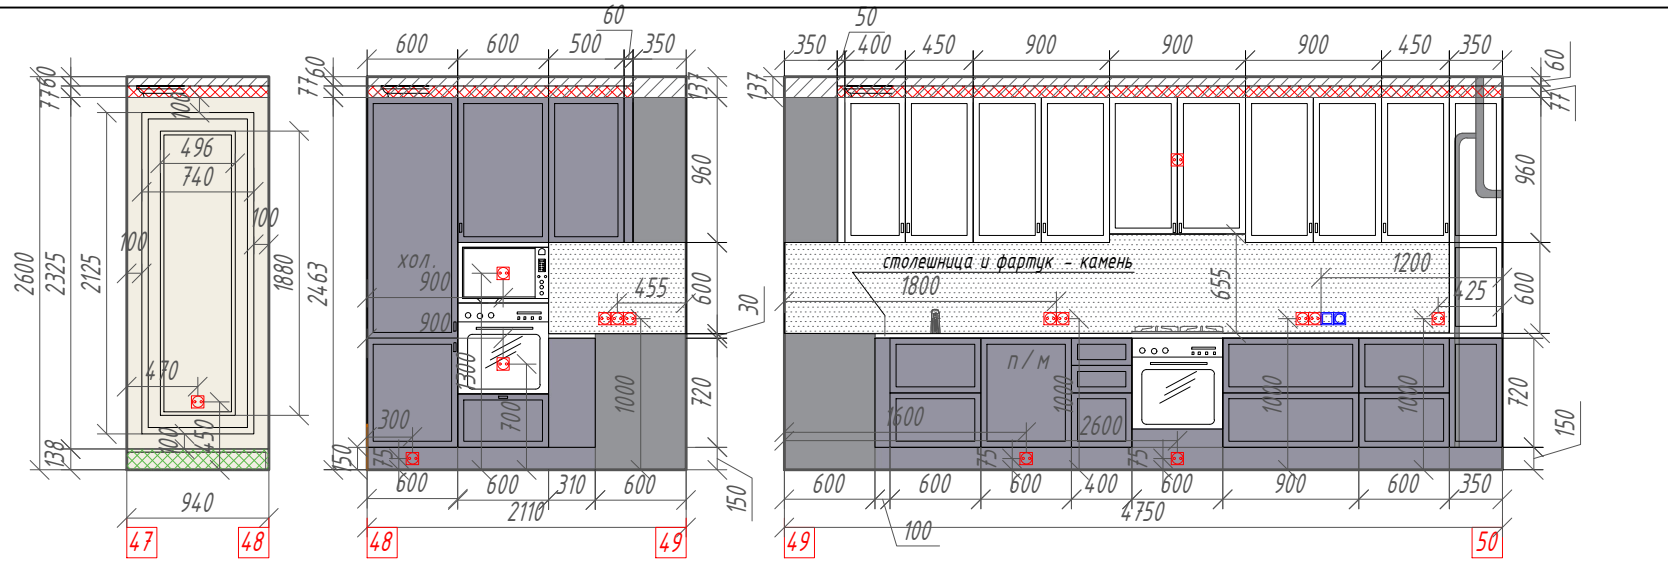


Экспликация отделки стен

№	наименование	условное обозначение	кол-во
1	краска темно-синяя, Шервин-Вильямс, артикул Mesmerize 6544		10,5 м ²
2	краска белая, Шервин-Вильямс, артикул Westhighland White 7566		43 м ²
3	краска белая, Шервин-Вильямс, артикул Ceiling Bright White 7007		2,7 м ²

Условные обозначения:

- карниз Европласт, артикул 1.50.179, 2000 x 77 x 81, L= 21 м.п.
- плинтус Европласт, артикул 6.53.110, 2000 x 138 x 19, L= 17 м.п.
- молдинг для обрамления проема Европласт, артикул 1.51.355, 2000 x 102 x 38, L= 5,5 м.п.
- ассиметричный молдинг Европласт, артикул 1.51.301, 2000 x 42 x 16, L= 44 м.п.
- симметричный молдинг Европласт, артикул 1.51.322, 2000 x 25 x 12, L= 28 м.п.


- выключатель одноклавишный
- выключатель двухклавишный
- выключатель одноклавишный с диммером
- розетка
- TV - розетка
- Internet - розетка
- датчик движения
- вывод кабеля 220V
- домофон
- регулятор теплого пола

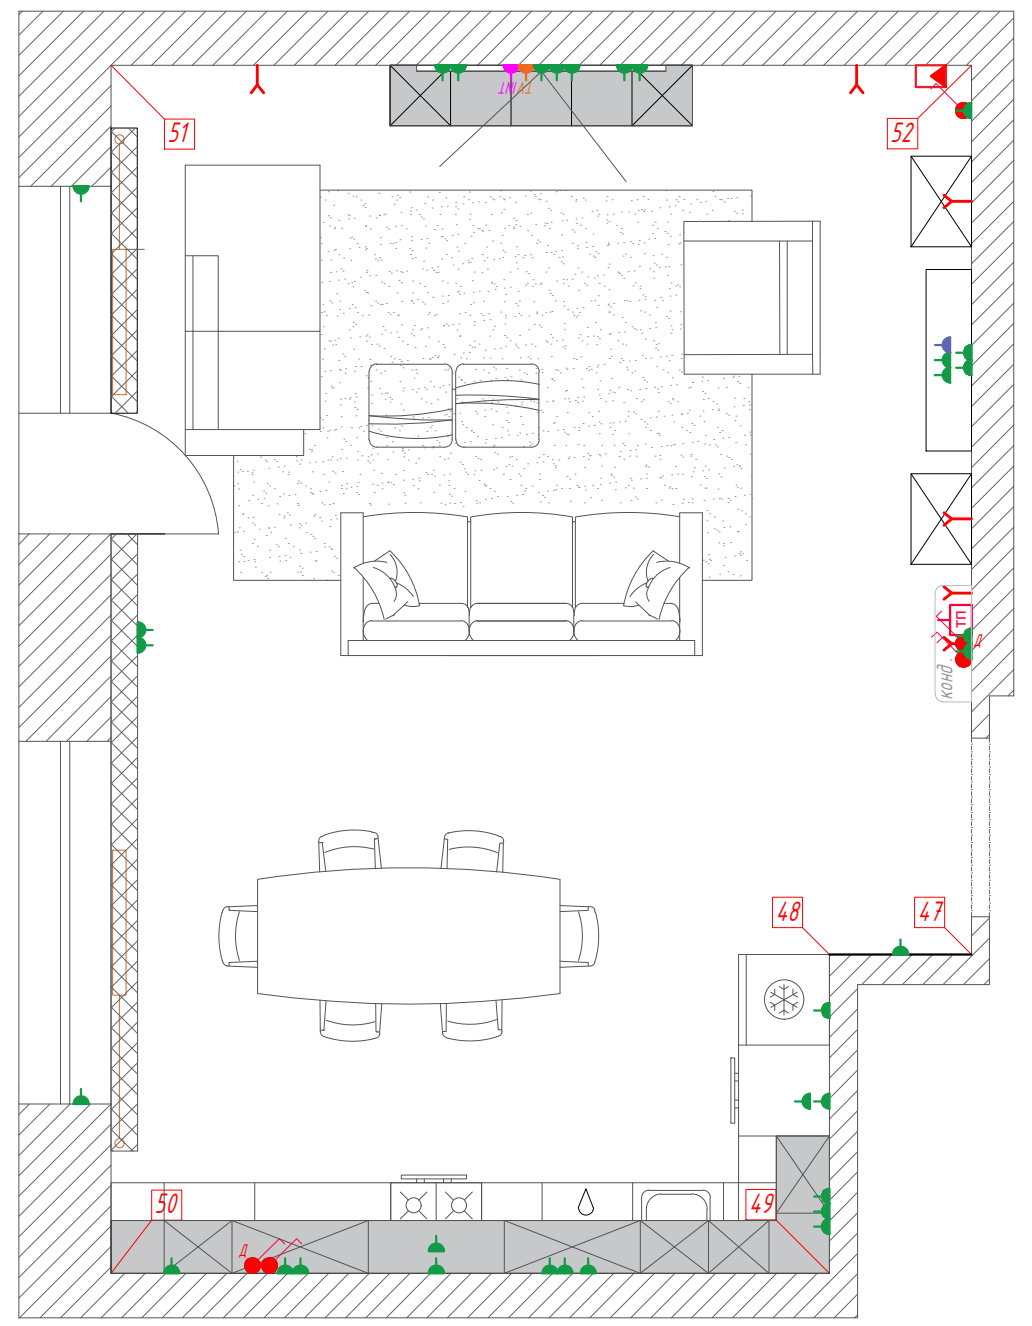


ПРИМЕЧАНИЯ:

- Размеры требуют уточнения по месту после выполнения черновых отделочных работ.
- Количество материалов указано на одно помещение без учета запаса.
- Размеры заказных изделий уточнить после контрольного замера изготовителем. Внутреннее наполнение мебели согласовать со специалистами.
- Плинтус подрезать в местах стыковки с дверьми и мебелью.
- Высоту проемов уточнить после выбора и согласования дверей.
- Цвет окрашивания плинтуса, карниза и молдингов уточнить после согласования выкрашенного образца.

				Дизайн проект квартиры по адресу г. Орел, ул. Советская, д. 25		
Изм.	Лист	№ документа	Подп	Дата	Лист	Листов
Разраб.		Рябова Н. А.			Развертка стен кухни-гостиной (пом. 8) (маяки 47-52)	
Утв.		Зябрева Е. И.				
						Масштаб
						1:50

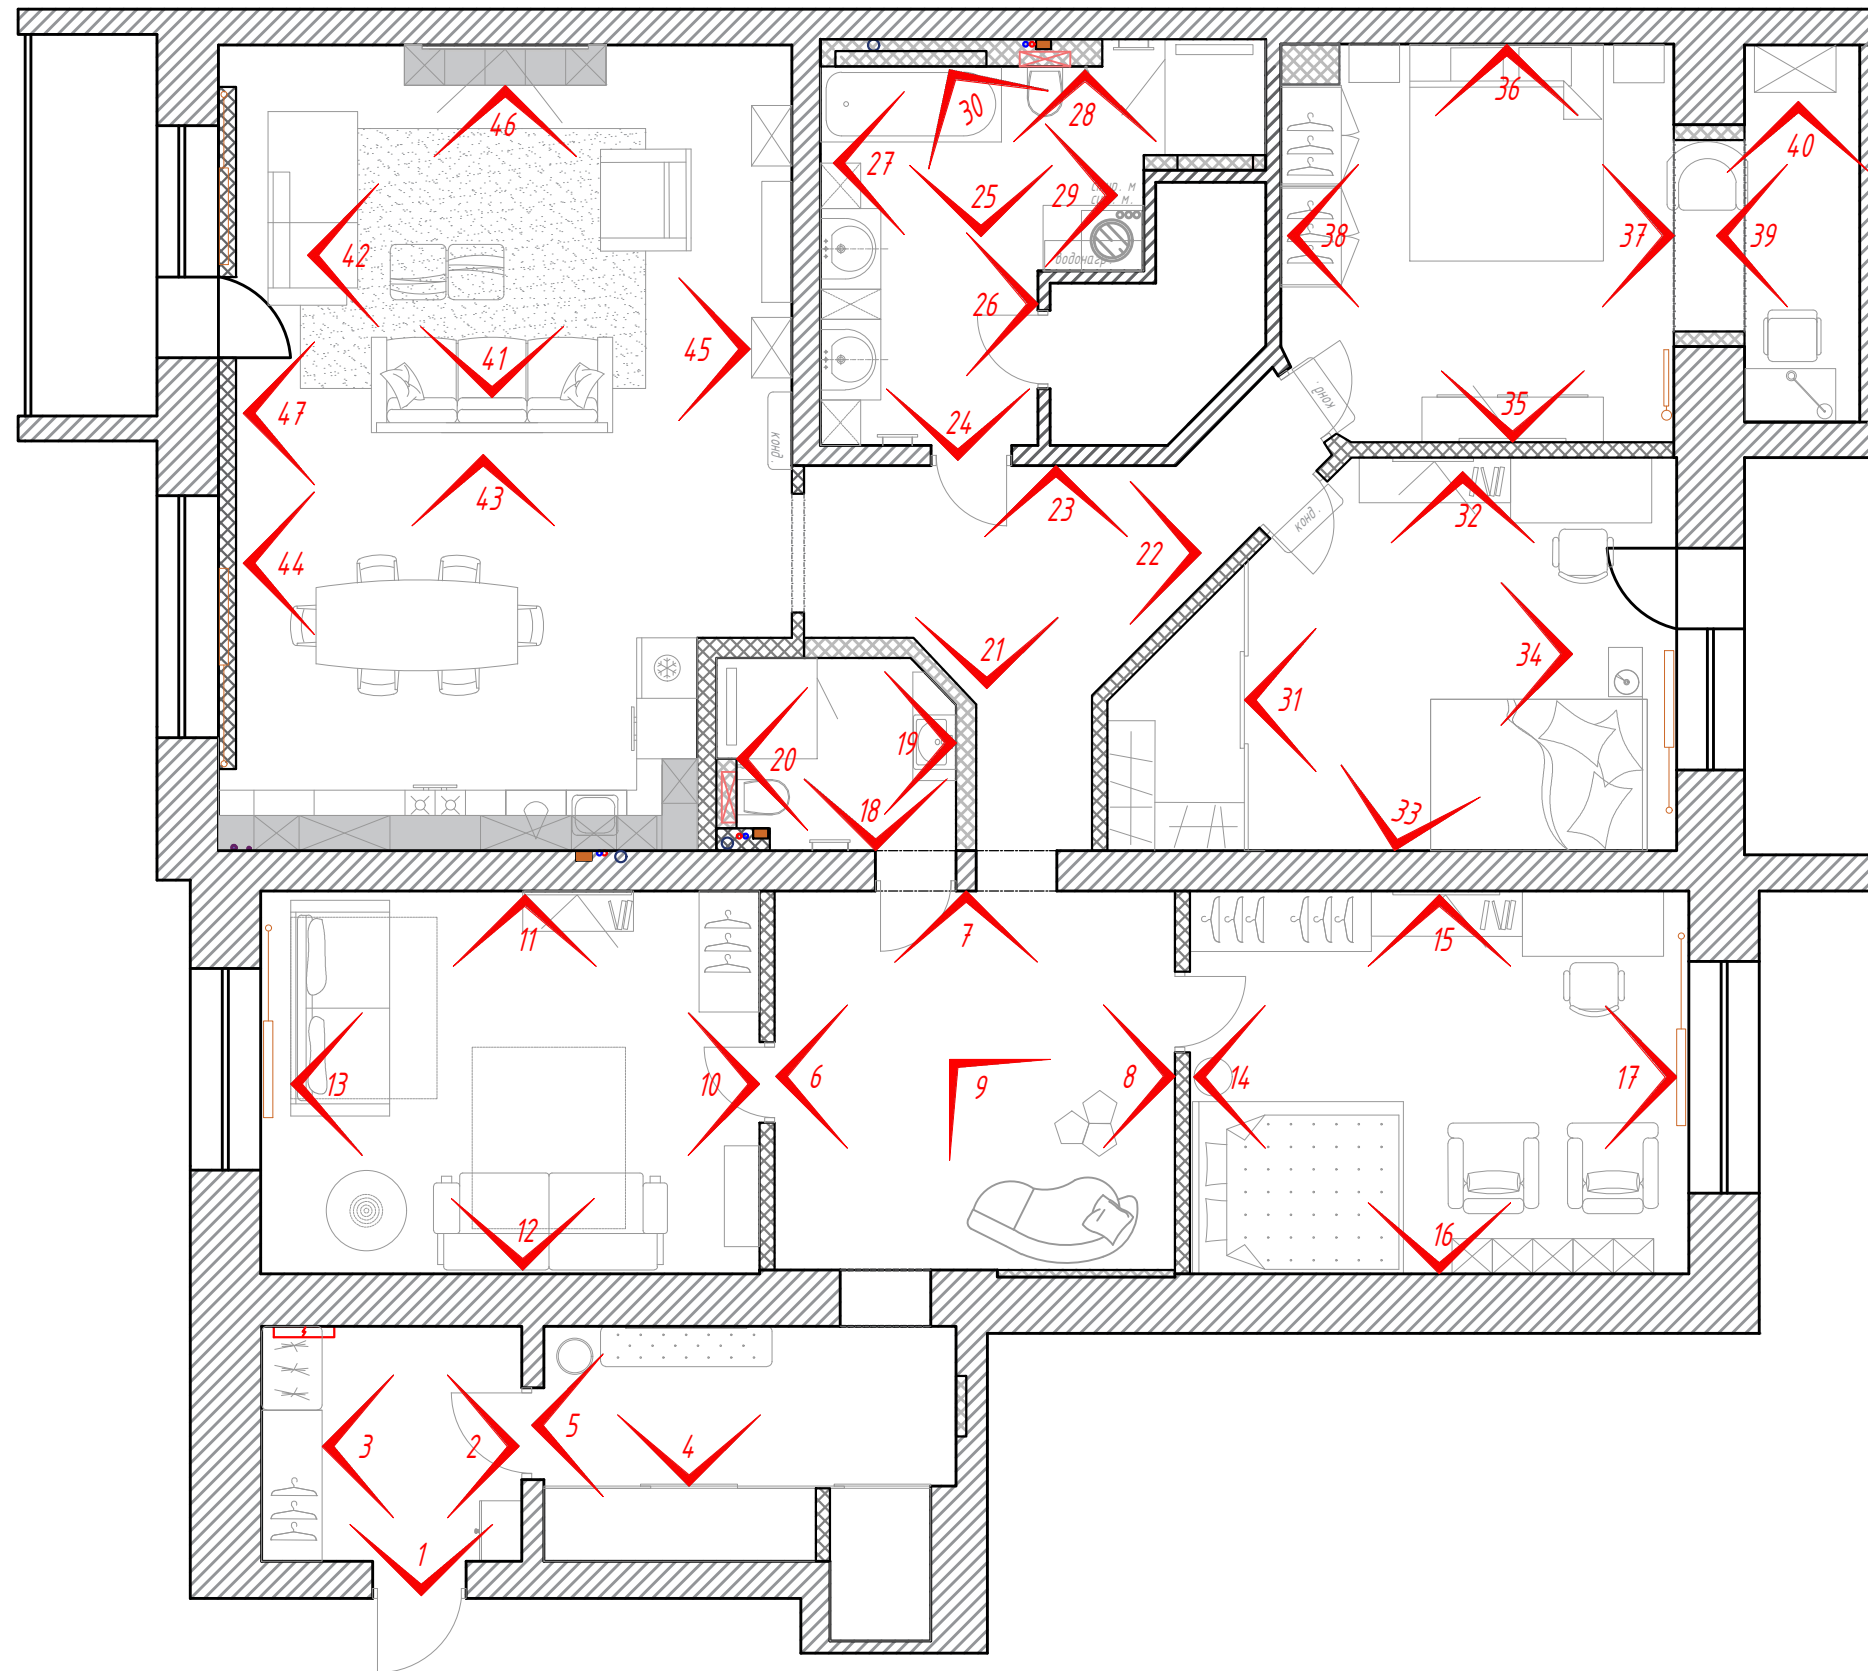

Условные обозначения:

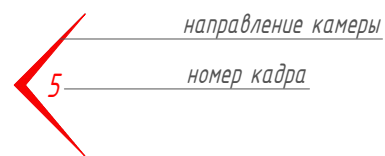

					Дизайн проект квартиры по адресу г. Орел, ул. Советская, д. 25		
Изм.	Лист	№ документа	Подп	Дата	Лист	Листов	Масштаб
Разраб.		Рябкова Н. А.			27	38	1:75
Утв		Зябрева Е. И.			План видовых точек.		

Кадр 1



Кадр 2



Кадр 3



ПРИМЕЧАНИЯ:

1. *Внимание! При расхождении данных в эскизной документации с рабочей документацией приоритет по достоверности у рабочей документации.*
2. *Данное изображение является концепцией интерьера и может не соответствовать реальным аналогам предметов и материалов.*

					<i>Дизайн проект квартиры по адресу г. Орел, ул. Советская, д. 25</i>			
<i>Изм.</i>	<i>Лист</i>	<i>№ документа</i>	<i>Подп</i>	<i>Дата</i>		<i>Лист</i>	<i>Листов</i>	<i>Масштаб</i>
<i>Разраб.</i>		<i>Рябокова Н. А.</i>			<i>Эскизы коридора (тамбура) (пом. 13). Кадры 1-3.</i>			
<i>Утв</i>		<i>Зябрева Е. И.</i>				28	38	

Кадр 4



Кадр 5



ПРИМЕЧАНИЯ:

1. Внимание! При расхождении данных в эскизной документации с рабочей документацией приоритет по достоверности у рабочей документации.
2. Данное изображение является концепцией интерьера и может не соответствовать реальным аналогам предметов и материалов.

Изм.	Лист	№ документа	Подп	Дата	Дизайн проект квартиры по адресу г. Орел, ул. Советская, д. 25		
Разраб.		Рябкова Н. А.			Лист	Листов	Масштаб
Утв.		Зябрева Е. И.			29	38	

Кадр 6



Кадр 7



Кадр 8



Кадр 9



ПРИМЕЧАНИЯ:

1. Внимание! При расхождении данных в эскизной документации с рабочей документацией приоритет по достоверности у рабочей документации.
2. Данное изображение является концепцией интерьера и может не соответствовать реальным аналогам предметов и материалов.

					Дизайн проект квартиры по адресу г. Орел, ул. Советская, д. 25				
Изм.	Лист	№ документа	Подп	Дата		Лист	Листов	Масштаб	
Разраб.		Рябкова Н. А.							
Утв		Зябрева Е. И.							
					Эскизы коридора (пом. 3). Кадры 6-9.		30	38	

Кадр 10




Кадр 11



Кадр 12



Кадр 13

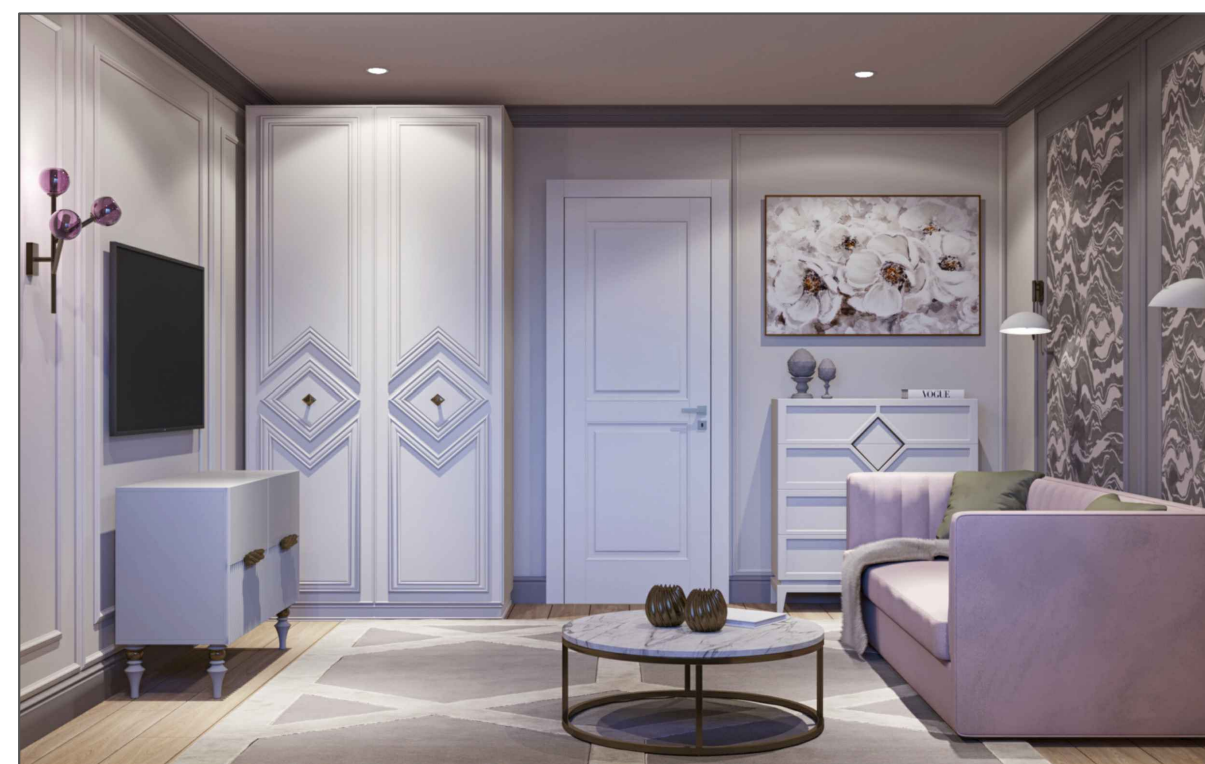


ПРИМЕЧАНИЯ:

1. Внимание! При расхождении данных в эскизной документации с рабочей документацией приоритет по достоверности у рабочей документации.
2. Данное изображение является концепцией интерьера и может не соответствовать реальным аналогам предметов и материалов.

				Дизайн проект квартиры по адресу г. Орел, ул. Советская, д. 25			
Изм.	Лист	№ документа	Подп	Дата	Лист	Листов	Масштаб
Разраб.		Рябкова Н. А.			Эскизы комнаты для гостей (пом. 4). Кадры 10-13.		
Утв.		Зябрева Е. И.			31	38	

Кадр 14

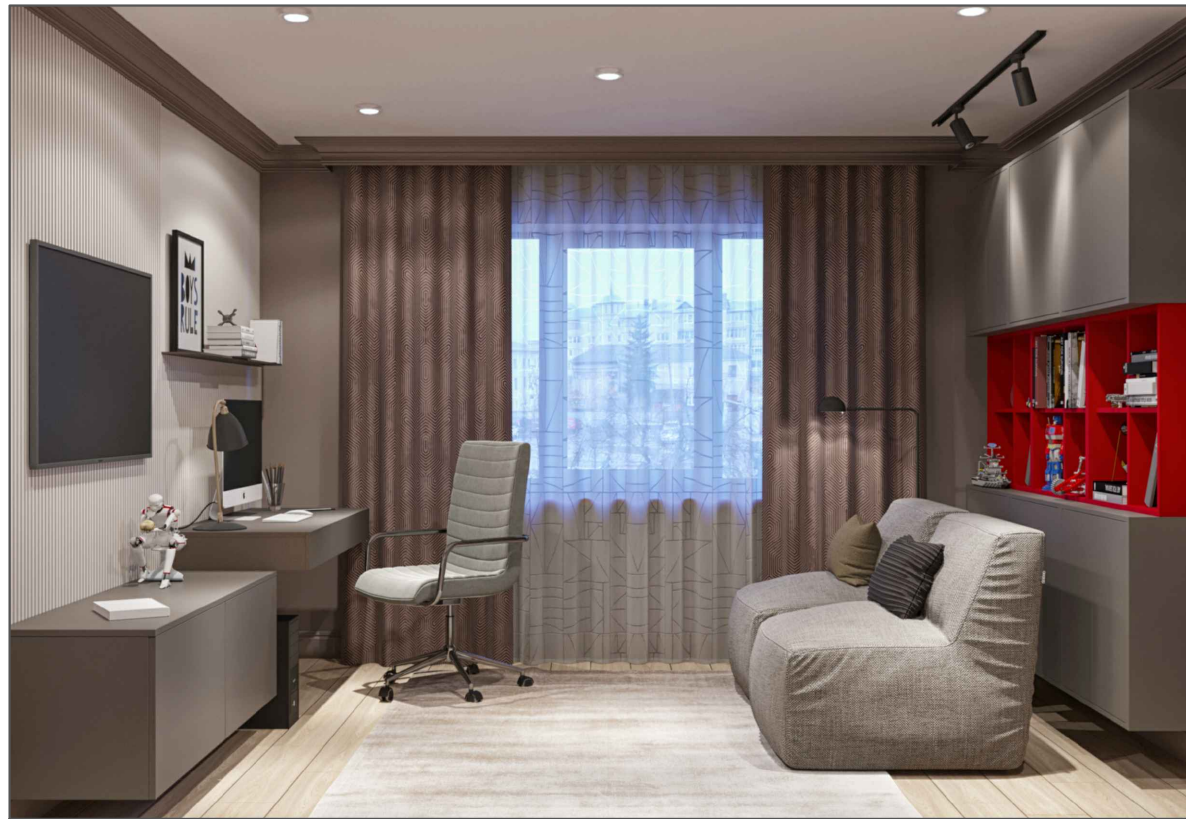

Кадр 15



Кадр 16



Кадр 17



ПРИМЕЧАНИЯ:


1. Внимание! При расхождении данных в эскизной документации с рабочей документацией приоритет по достоверности у рабочей документации.
2. Данное изображение является концепцией интерьера и может не соответствовать реальным аналогам предметов и материалов.

					Дизайн проект квартиры по адресу г. Орел, ул. Советская, д. 25				
Изм.	Лист	№ документа	Подп	Дата		Лист	Листов	Масштаб	
Разраб.		Рябкова Н. А.							
Утв		Зябрева Е. И.							
					Эскизы комнаты для сына (пом. 5). Кадры 14-17.		32	38	


Кадр 18



Кадр 19

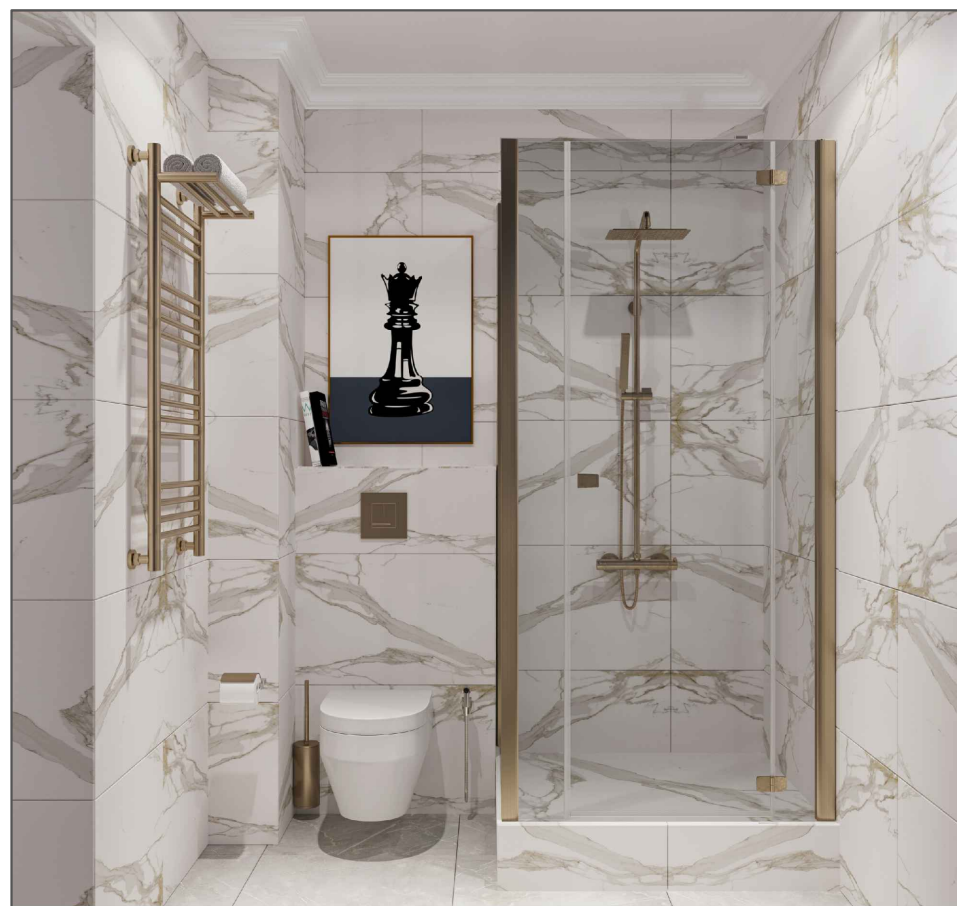

Кадр 20

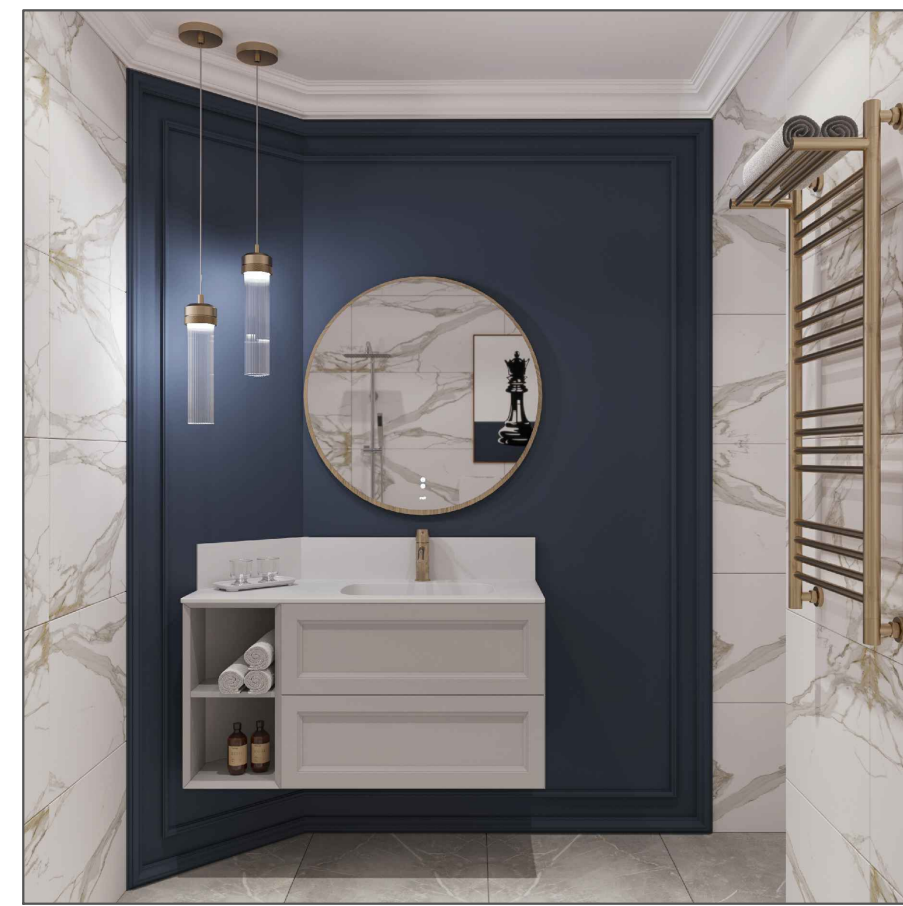


ПРИМЕЧАНИЯ:

1. *Внимание! При расхождении данных в эскизной документации с рабочей документацией приоритет по достоверности у рабочей документации.*
2. *Данное изображение является концепцией интерьера и может не соответствовать реальным аналогам предметов и материалов.*

					<i>Дизайн проект квартиры по адресу г. Орел, ул. Советская, д. 25</i>				
<i>Изм.</i>	<i>Лист</i>	<i>№ документа</i>	<i>Подп</i>	<i>Дата</i>		<i>Лист</i>	<i>Листов</i>	<i>Масштаб</i>	
<i>Разраб.</i>		<i>Рябкова Н. А.</i>							
<i>Утв.</i>		<i>Зябрева Е. И.</i>							
					<i>Эскизы санузла (пом. 7). Кадры 18-20.</i>		<i>33</i>	<i>38</i>	

Кадр 21

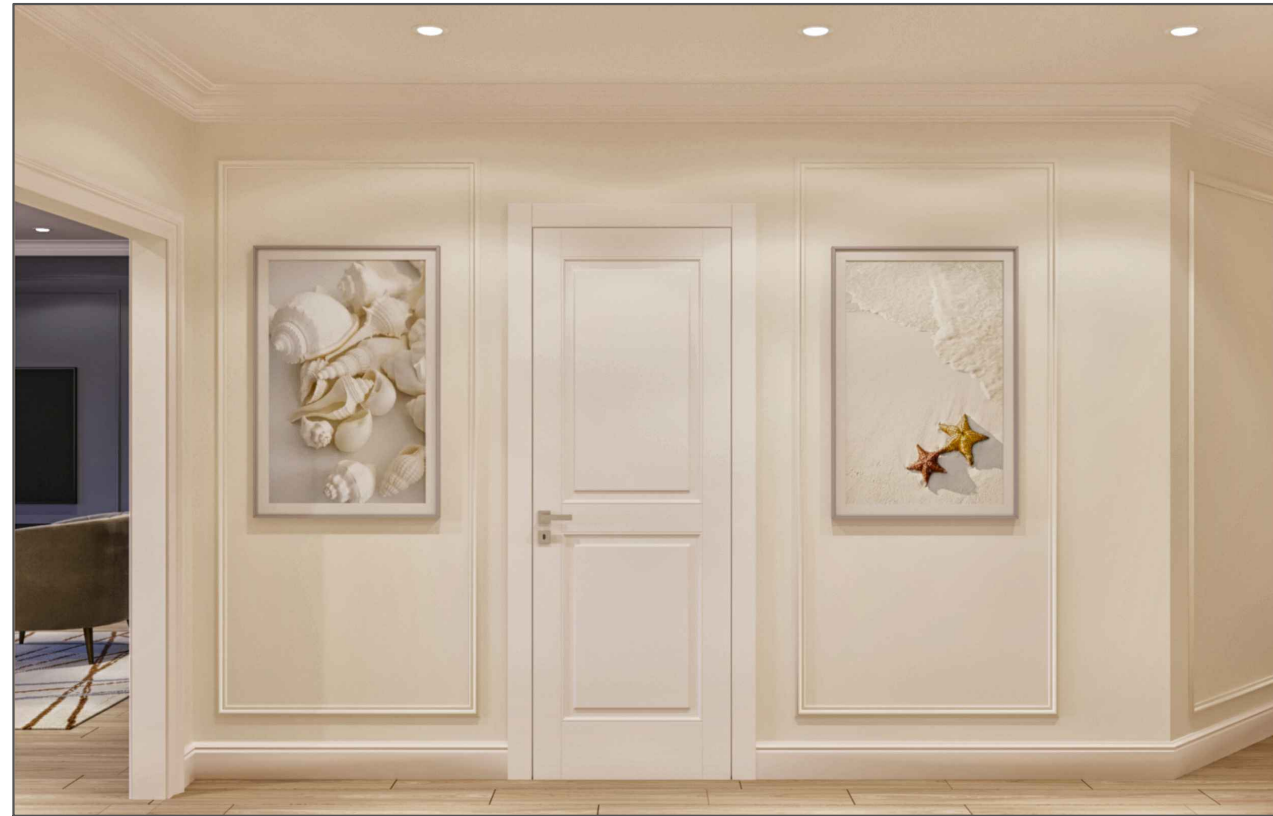

Кадр 22



Кадр 23




ПРИМЕЧАНИЯ:

1. Внимание! При расхождении данных в эскизной документации с рабочей документацией приоритет по достоверности у рабочей документации.
2. Данное изображение является концепцией интерьера и может не соответствовать реальным аналогам предметов и материалов.

					Дизайн проект квартиры по адресу г. Орел, ул. Советская, д. 25			
Изм.	Лист	№ документа	Подп	Дата		Лист	Листов	Масштаб
Разраб.		Рябкова Н. А.			Эскизы коридора - лабиринта (пом. 6). Кадры 21-23.			
Утв.		Зябрева Е. И.						

Кадр 24

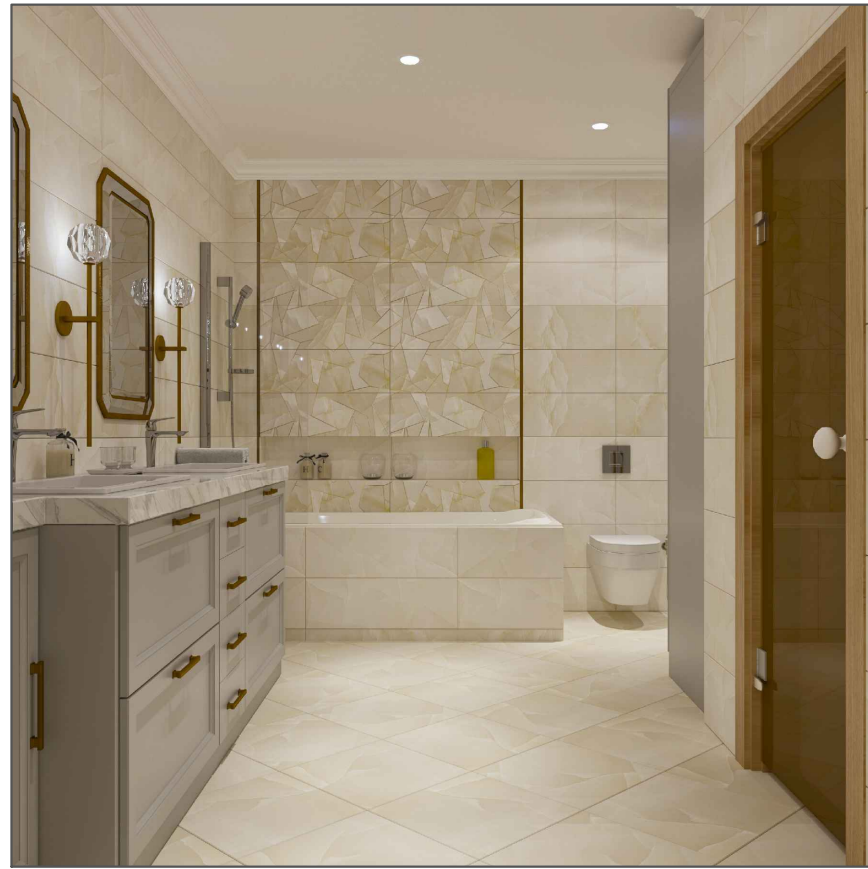

Кадр 25



Кадр 26



Кадр 27



ПРИМЕЧАНИЯ:

1. Внимание! При расхождении данных в эскизной документации с рабочей документацией приоритет по достоверности у рабочей документации.
2. Данное изображение является концепцией интерьера и может не соответствовать реальным аналогам предметов и материалов.

					<i>Дизайн проект квартиры по адресу г. Орел, ул. Советская, д. 25</i>			
Изм.	Лист	№ документа	Подп	Дата		Лист	Листов	Масштаб
Разраб.		Рябкова Н. А.			<i>Эскизы ванной комнаты (пом. 10). Кадры 24-27.</i>			
Утв		Зябрева Е. И.						

Кадр 28



Кадр 28



Кадр 29



Кадр 30



ПРИМЕЧАНИЯ:

1. Внимание! При расхождении данных в эскизной документации с рабочей документацией приоритет по достоверности у рабочей документации.
2. Данное изображение является концепцией интерьера и может не соответствовать реальным аналогам предметов и материалов.

					<i>Дизайн проект квартиры по адресу г. Орел, ул. Советская, д. 25</i>		
Изм.	Лист	№ документа	Подп	Дата		Лист	Листов
Разраб.		Рябкова Н. А.			<i>Эскизы ванной комнаты (пом. 10). Кадры 28-30.</i>		
Утв		Зябрева Е. И.				35.2	38

Кадр 31



Кадр 32



Кадр 33



Кадр 34



ПРИМЕЧАНИЯ:

1. Внимание! При расхождении данных в эскизной документации с рабочей документацией приоритет по достоверности у рабочей документации.
2. Данное изображение является концепцией интерьера и может не соответствовать реальным аналогам предметов и материалов.

				Дизайн проект квартиры по адресу г. Орел, ул. Советская, д. 25			
Изм.	Лист	№ документа	Подп	Дата	Лист	Листов	Масштаб
Разраб.		Рябкова Н. А.			36	38	
Утв.		Зябрева Е. И.					
					Эскизы детской комнаты для девочки (пом. 12). Кадры 31-34.		

Кадр 35



Кадр 36



Кадр 37



Кадр 38



ПРИМЕЧАНИЯ:

1. Внимание! При расхождении данных в эскизной документации с рабочей документацией приоритет по достоверности у рабочей документации.
2. Данное изображение является концепцией интерьера и может не соответствовать реальным аналогам предметов и материалов.

				Дизайн проект квартиры по адресу г. Орел, ул. Советская, д. 25			
Изм.	Лист	№ документа	Подп	Дата	Лист	Листов	Масштаб
Разраб.		Рябкова Н. А.			Эскизы спальни родителей и лоджии (пом. 11). Кадры 35-38.	37.1	38
Утв.		Зябрева Е. И.					

Кадр 39



Кадр 40



ПРИМЕЧАНИЯ:

1. Внимание! При расхождении данных в эскизной документации с рабочей документацией приоритет по достоверности у рабочей документации.
2. Данное изображение является концепцией интерьера и может не соответствовать реальным аналогам предметов и материалов.

Изм.	Лист	№ документа	Подп	Дата	Дизайн проект квартиры по адресу г. Орел, ул. Советская, д. 25		
Разраб.		Рябкова Н. А.			Лист	Листов	Масштаб
Утв.		Зябрева Е. И.			37.2	38	
					Эскизы спальни родителей и лоджии (пом. 11). Кадры 39-40.		

Кадр 41



Кадр 42



Кадр 43



Кадр 44




ПРИМЕЧАНИЯ:

1. Внимание! При расхождении данных в эскизной документации с рабочей документацией приоритет по достоверности у рабочей документации.
2. Данное изображение является концепцией интерьера и может не соответствовать реальным аналогам предметов и материалов.

				Дизайн проект квартиры по адресу г. Орел, ул. Советская, д. 25			
Изм.	Лист	№ документа	Подп	Дата	Лист	Листов	Масштаб
Разраб.		Рябова Н. А.					
Утв		Зябрева Е. И.			38.1	38	
					Эскизы кухни - гостиной (пом. 8). Кадры 41-44.		

Кадр 45

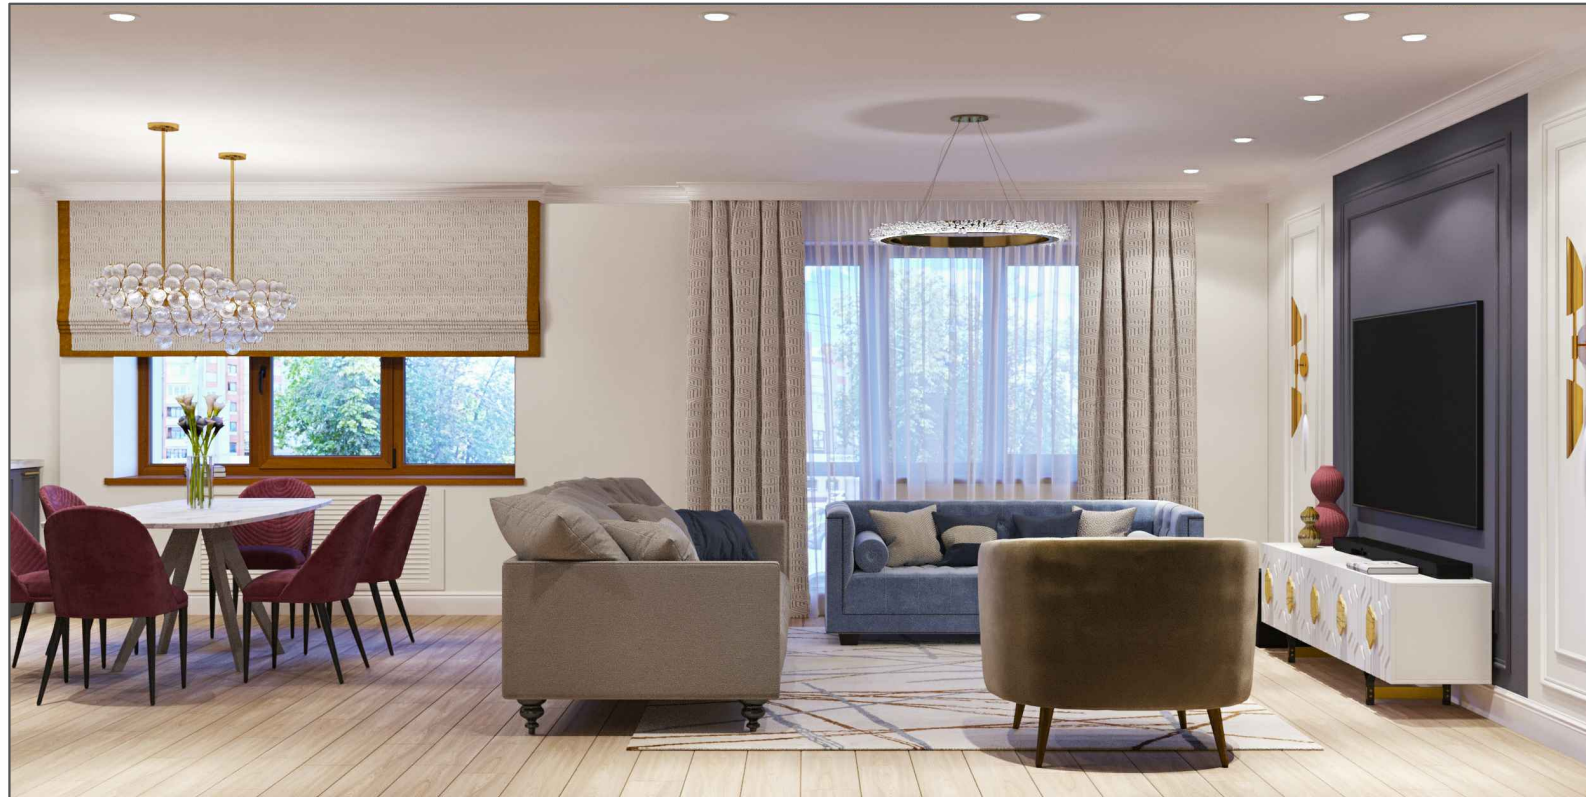

Кадр 46



Кадр 47



ПРИМЕЧАНИЯ:

1. Внимание! При расхождении данных в эскизной документации с рабочей документацией приоритет по достоверности у рабочей документации.
2. Данное изображение является концепцией интерьера и может не соответствовать реальным аналогам предметов и материалов.

					<i>Дизайн проект квартиры по адресу г. Орел, ул. Советская, д. 25</i>		
Изм.	Лист	№ документа	Подп	Дата		Лист	Листов
Разраб.		Рябова Н. А.				38.2	38
Утв.		Зябрева Е. И.					
					<i>Эскизы кухни - гостиной (пом. 8). Кадры 45-47.</i>		